


Mesmerstraße

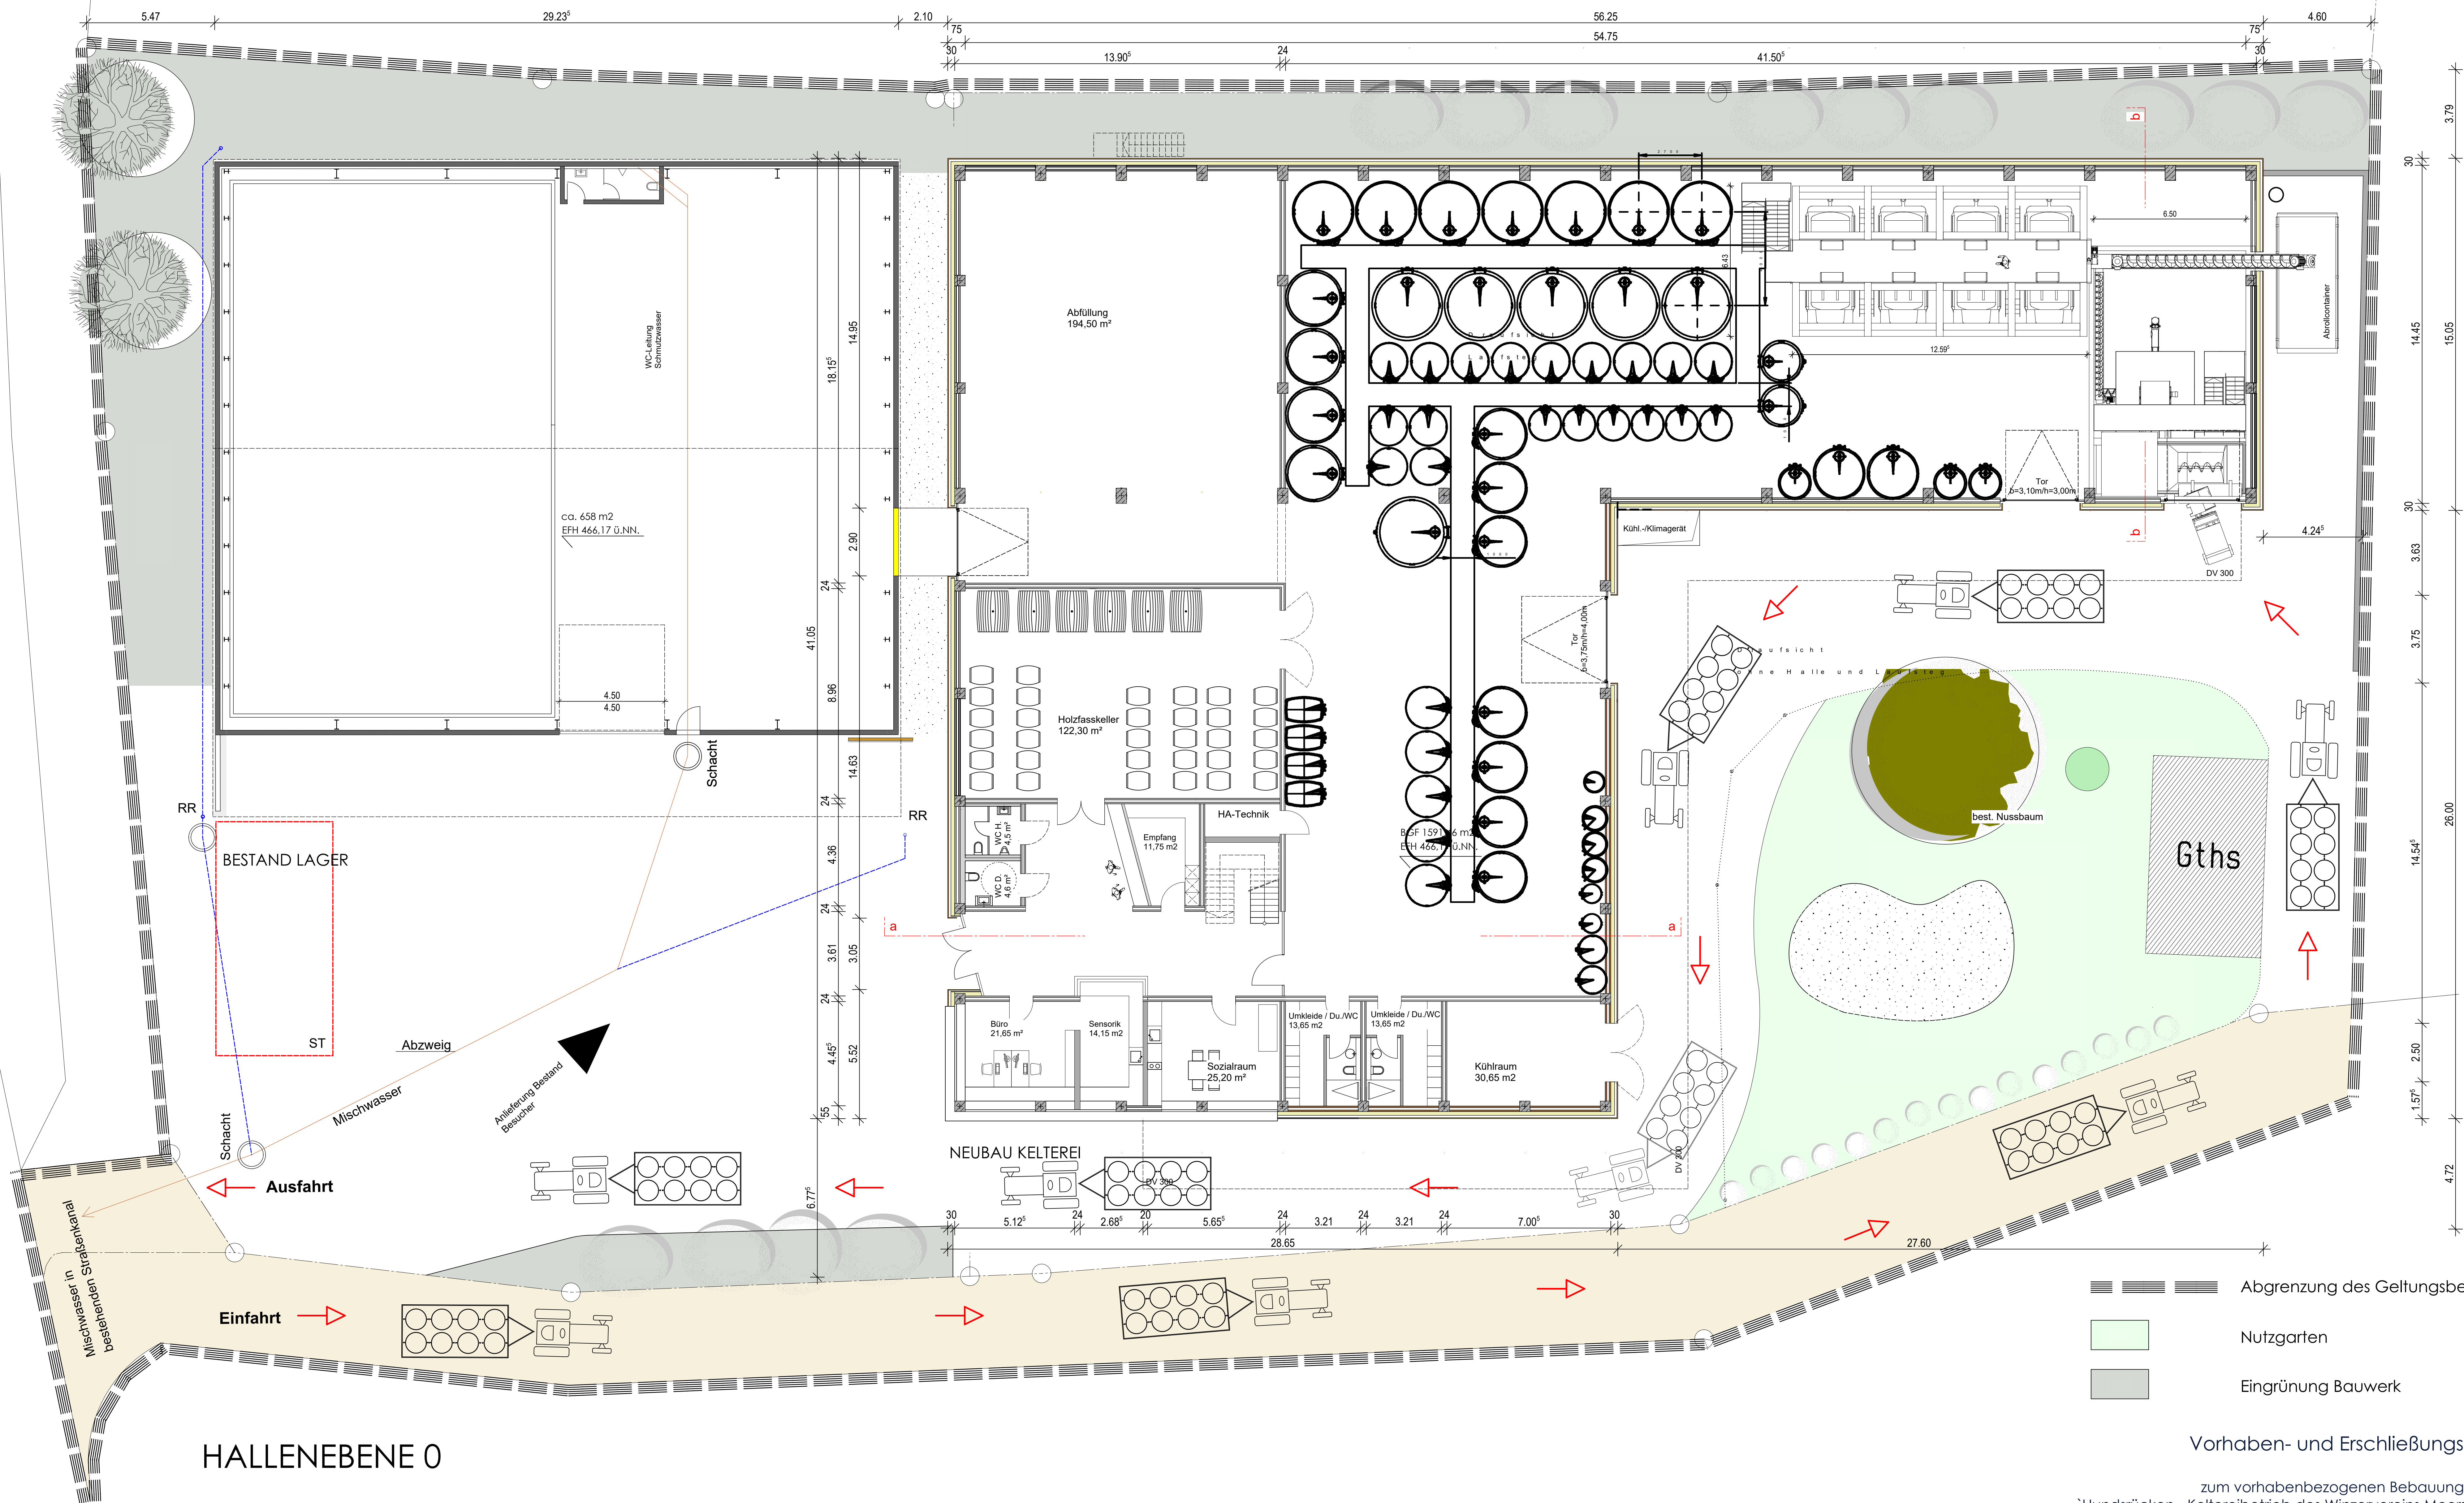

HALLENEBENE 0

- Abgrenzung des Geltungsbereichs
- Nutzgarten
- Eingrünung Bauwerk

Vorhaben- und Erschließungsplan

zum vorhabenbezogenen Bebauungsplan
'Hundsrück - Kellereibetrieb des Winzervereins Meersburg'

ARCHITEKTURBÜRO MOHR

Entwurfsplanung_b_02

EFH (Erdgeschossfußbodenhöhe) = EG - FFB = 466,17 ü.N.N.

Projekt: **Neubau Kelterhalle**
88709 Meersburg, Mesmerstraße, Flst.-Nr. 836

Planinhalt: **Grundriss Hallenebene 0**

Maßstab: 1:100

Datum: 25.03.2021

Bauherr: Winzerverein Meersburg e.V.
Martin Frank
Kornelstraße 19
88709 Meersburg

Planung + Bauleitung
Frieder Kretsch, Dipl.-Ing.
Alexander Mohr
Kornelweg 3
88060 Immersried
Tel. 075645027

Gez.: A. Kormann
Plan-Nr. EP 01

Alexander Mohr

Altplan 2020

HB = 841 / 1189 (1,00m²)