




Schnitt C-C

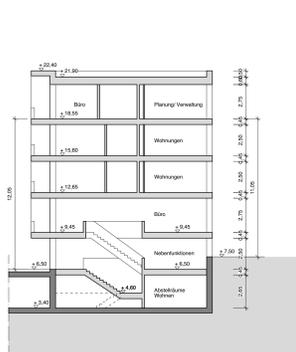


Schnitt D-D

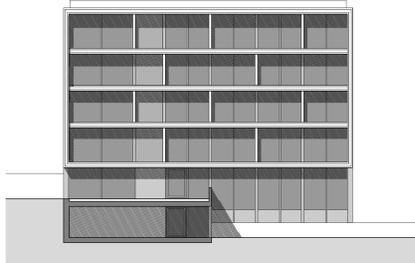


Ansicht Süd Wohnen

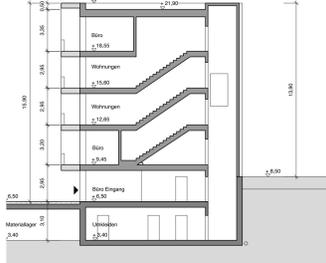


Schnitt A-A

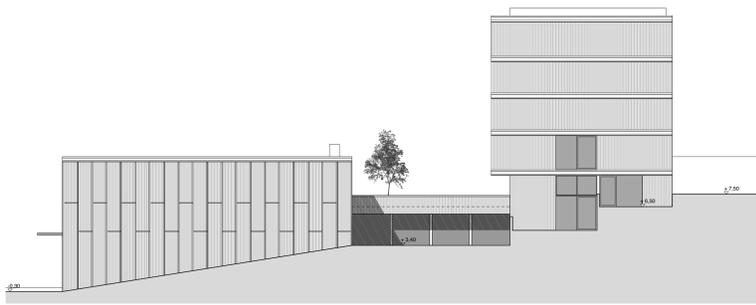

Ansicht Ost

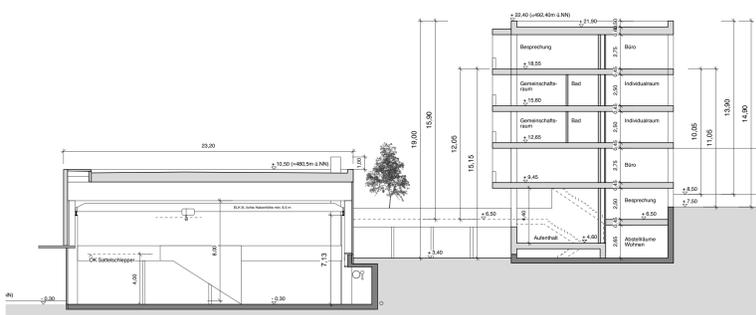


Schnitt B-B

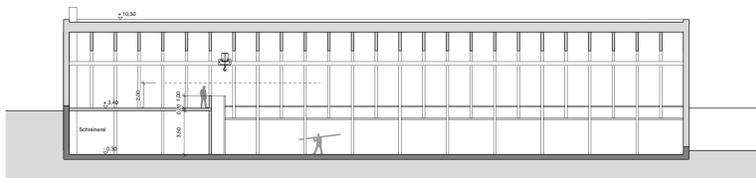


Schnitt E-E




Ansicht Süd

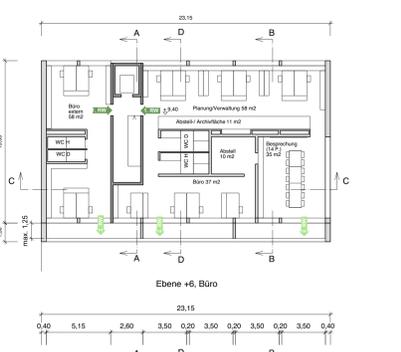


Ebene +6, Büro

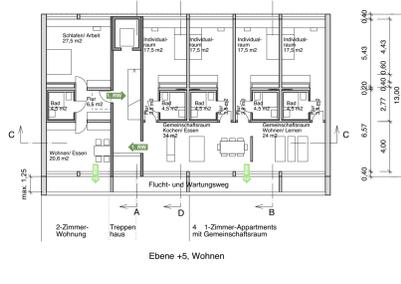

Ebene +5, Wohnen

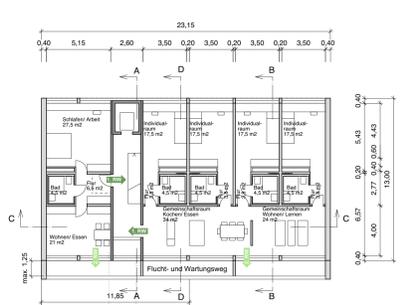


Ebene +4, Wohnen

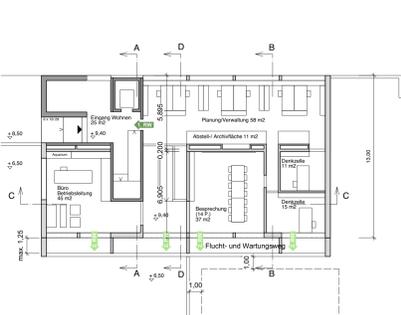


Ebene +3, Büro



Ebene +2, Eingang Büro

 

Ebene +1, Galerie Halle-Nebenzimmer-Aufenthalt Büro

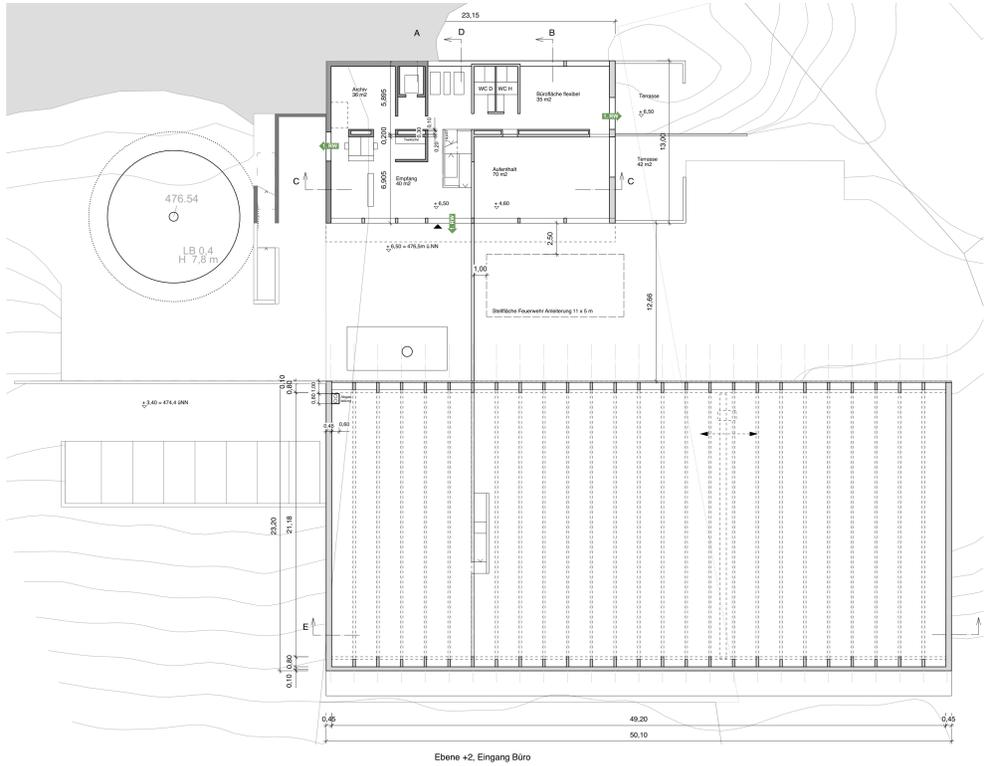


Ebene 0, Halle




Ebene 0, Halle



Ebene 0, Halle

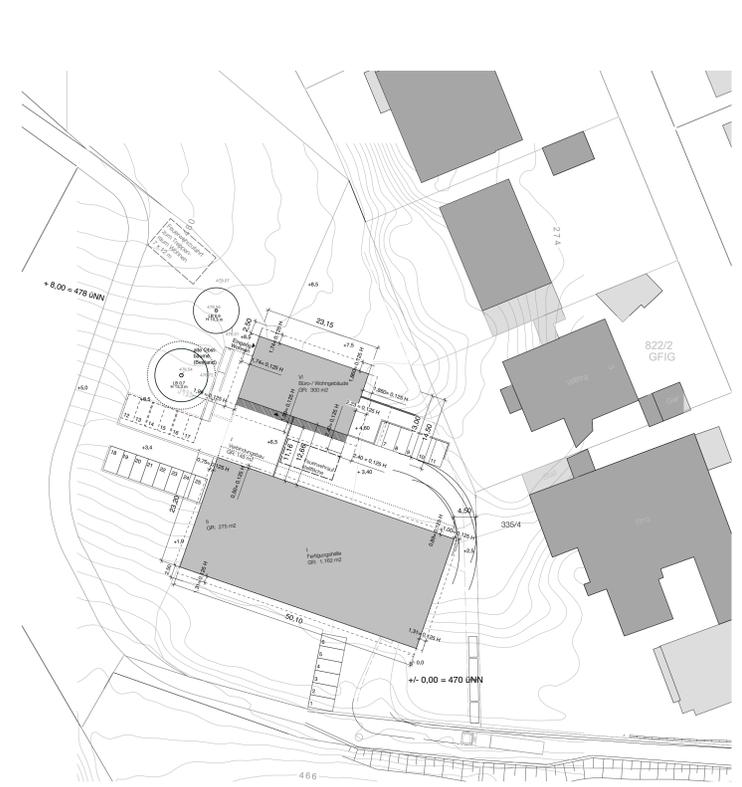

Lageplan

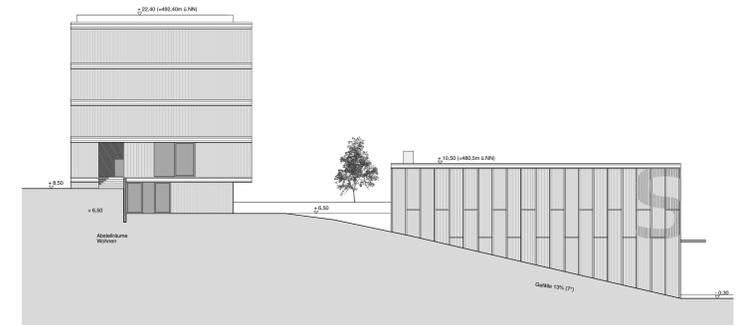

Ansicht West

Vorhaben- und Erschließungsplan zum vorhabenbezogenen Bebauungsplan "Holzbau Schmäth", Meersburg		Planr. VE 01
Erstellungsdatum 22.01.2021		
Projekt Neubau Holzbau Schmäth mit Bürofläche und Mitarbeiterwohnungen Gewerbegebiet Thorenstraße 88709 Meersburg		
Planmat	Lageplan Grundrisse Ebenen 0 bis 6 Ansichten Süd, Ost, West Schnitte +/- 0,00 = 470 m ü NN	Maßstab: 1:500 1:200 1:200 1:200
Bauherr Holzbau Schmäth Immobilien GmbH Sebastian Schmäth Schützenstraße 5 88709 Meersburg Telefon +49 7532 91110 E-Mail info@holzbau-schmah.de	Entwurfsvorleser Klingelhöfer Kröttsch Architekten Partnerschaftsgesellschaft mbH Prof. Dipl.-Ing. Stefan Kröttsch Dipl.-Ing. Flutz Klingelhöfer-Kröttsch Reidener Straße 3a 81475 München Telefon +49 172 7448630 E-Mail bre@kroetsch-architect.net	