


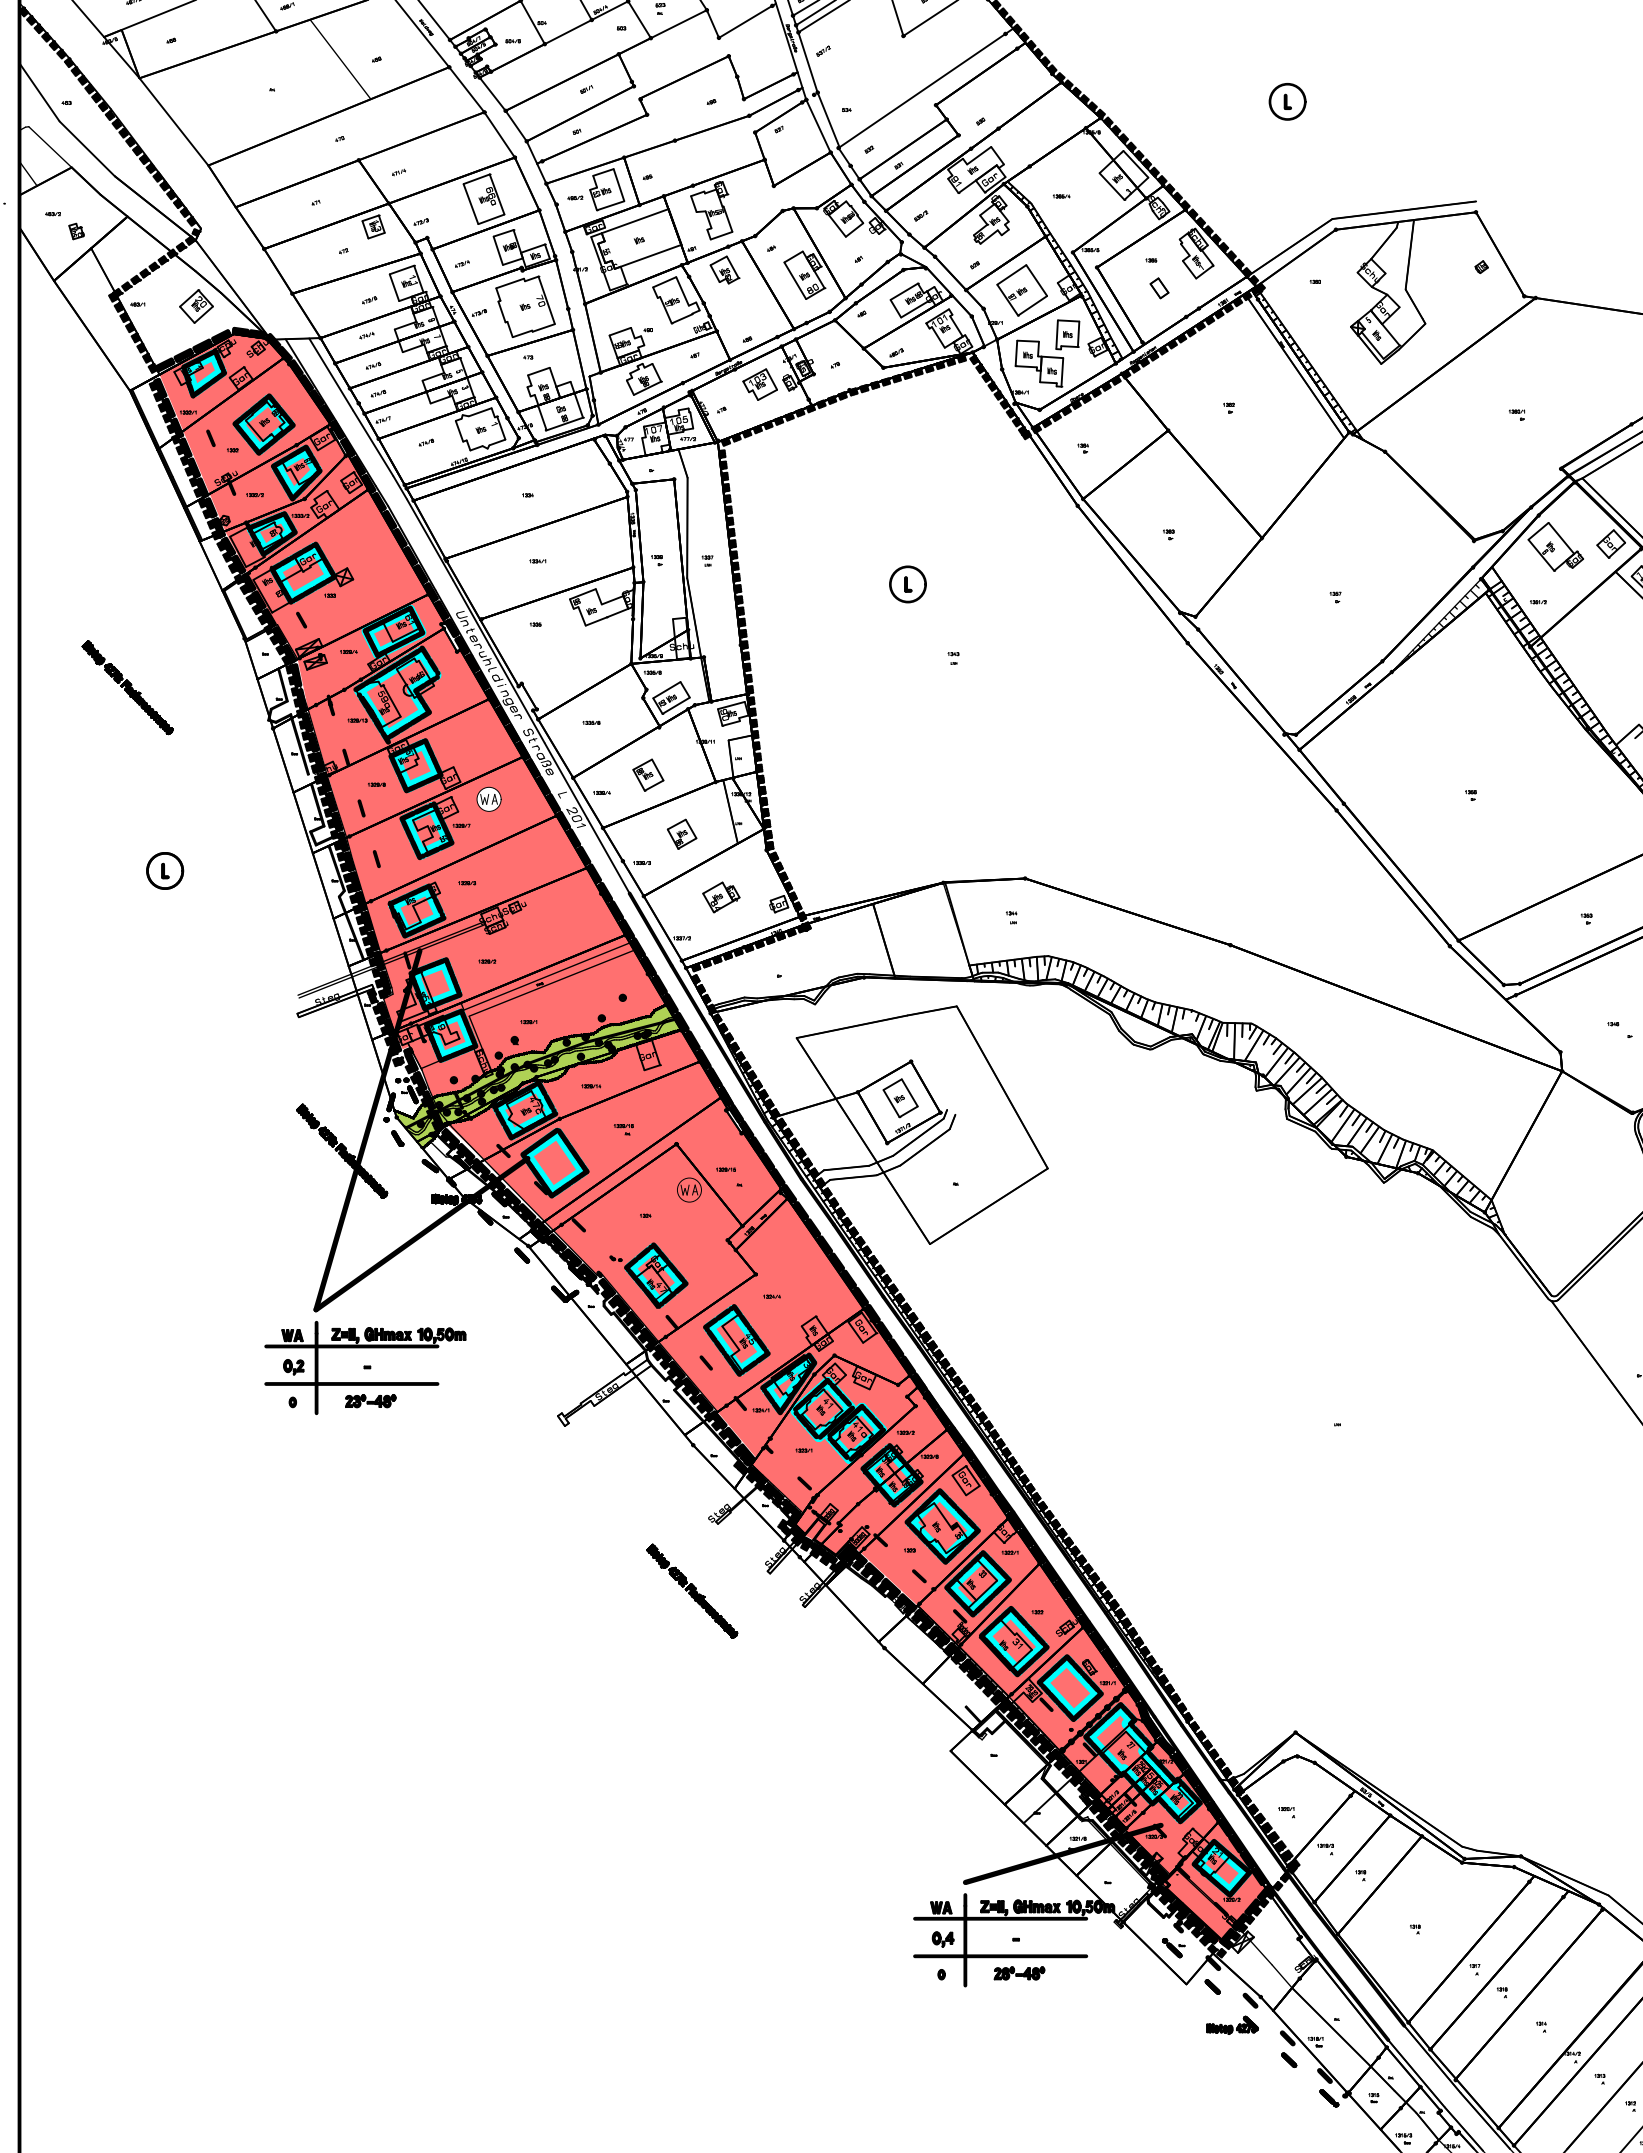

WA	Z=II, Gmax 10,50m
0,2	-
0	25°-45°

WA	Z=II, Gmax 10,50m
0,4	-
0	25°-45°

Legende

Art und Maß der baulichen Nutzung

- Allgemeines Wohngebiet
- Grundflächenzahl GRZ
- Zahl der Vollgeschosse maximal zwei
- Maximale Gebäudehöhe
- Dachneigung

Bauweise

- offene Bauweise

Überbaubare Grundstücksfläche

- Baugrenze

Sonstige Festsetzungen

- Bechäuf mit Gewässerrandstreifen und zu erhaltenden Bäumen
- Landschaftsschutzgebiet
- Abgrenzung unterschiedlicher Nutzungen
- Grenze des räumlichen Geltungsbereichs des Bebauungsplans
- Gewässerrandstreifen

Nutzungstabellen

Baugebiet	Zahl der Vollgeschosse, maximale Gebäudehöhe
Grundflächenzahl	-
Bauweise	Dachneigung

Ausfertigung

Der zehnteilige Inhalt dieses Bebauungsplans stimmt mit dem Bebauungsplan der Stadt Meersburg vom 6. Juni 2004 überein.

Ausgefertigt Meersburg, den

Mitgezeichnet

STADT MEERSBURG

BEBAUUNGSPLAN
"UNTERUHLINGER STRASSE"

M 1 / 1000

6. Juni 2004

PLANUNGSBÜRO
DIPL.-ING. HANS-DIETER SCHULER
FRIEDRICH ARCHITECT
72818 TROCHTELFINGEN

