



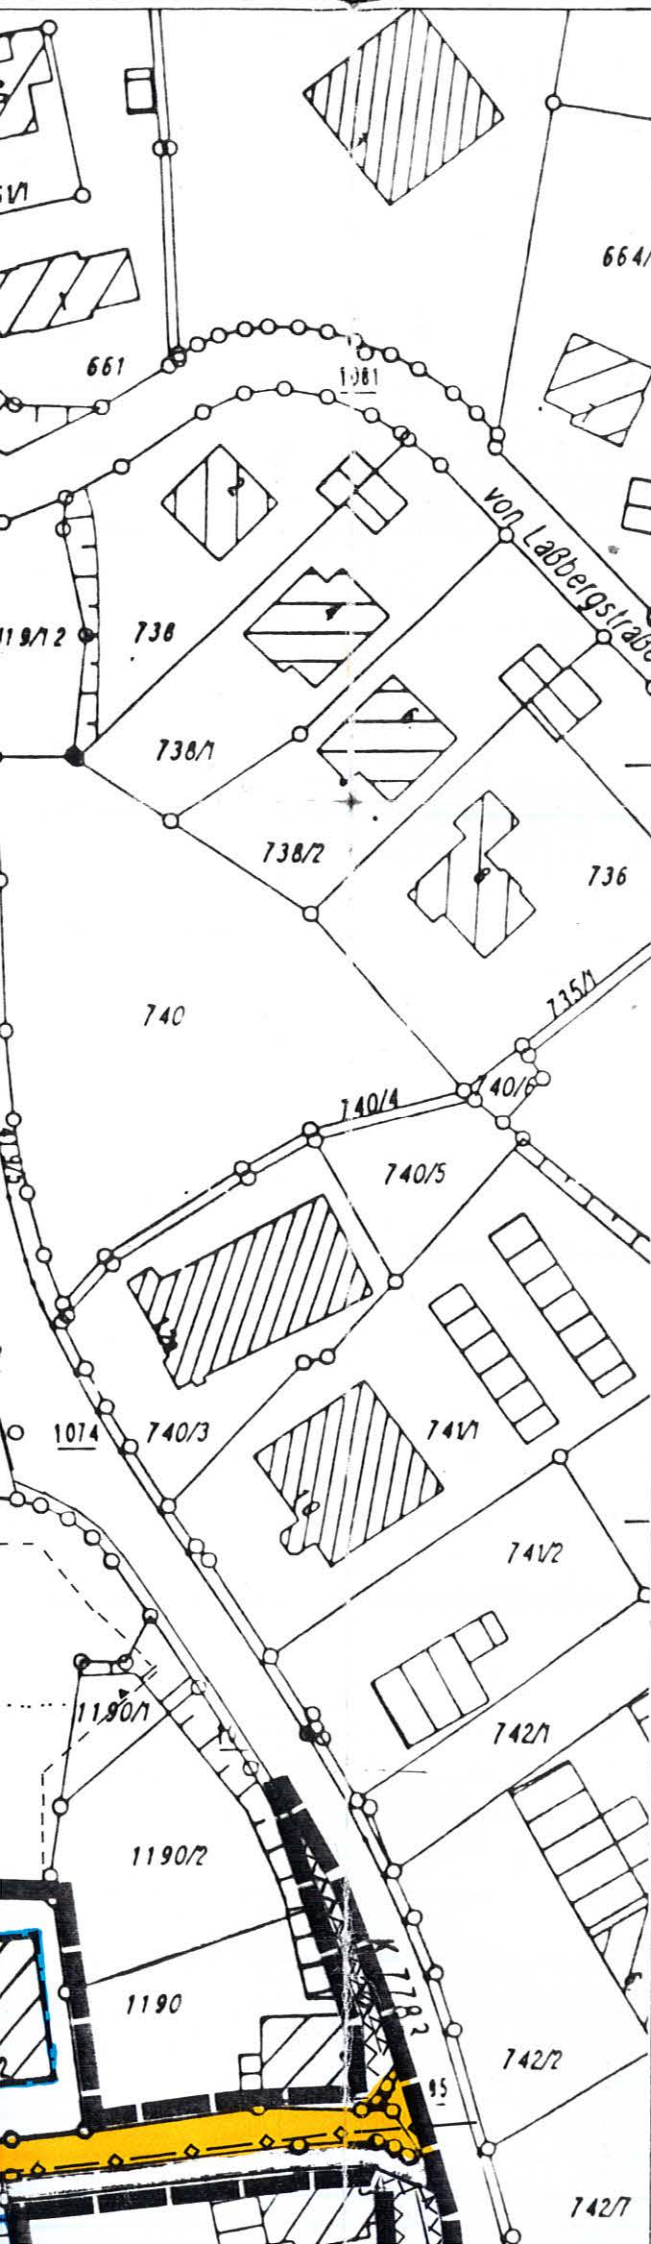


LEGENDE

Art der baulichen Nutzung

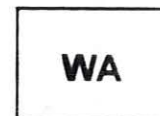

Allgemeines Wohngebiet

Maß der baulichen Nutzung

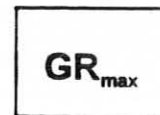


höchstzulässige Grundfläche



Dachneigung



Bauweise

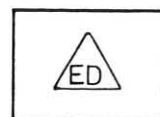

Offene Bauweise, nur Einzel- und Doppelhäuser zulässig

Überbaubare Grundstücksfläche




Baugrenze

Flächen für den Gemeinbedarf




Pfarramt / Pfarrzentrum

Grünflächen

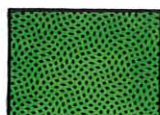


öffentliche Grünfläche

Verkehrsflächen

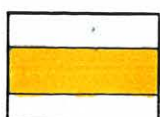


öffentliche Verkehrsfläche

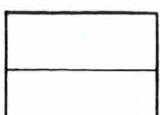

Straßenbegrenzungslinie

Sonstige Festsetzungen

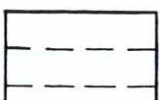

Geh-, Fahr- und Leitungsrecht zugunsten der Allgemeinheit



Geltungsbereich des Bebauungsplans

Nutzungsschablone

Baugebiet	---
höchstzuläss. Grundfläche	---
Bauweise	Dachneigung

Die Übereinstimmung vorstehender Fotokopie mit dem Original wird beglaubigt.



Meersburg, den 19.2.99
Bürgermeisteramt Meersburg

Ausfertigung:


Der zeichnerische Inhalt dieses Bebauungsplans stimmt mit dem Satzungsbeschuß des Gemeinderats der Stadt Meersburg vom 28. Oktober 1997 überein.

Meersburg, 04. Dez. 1997


Bürgermeister



STADT MEERSBURG

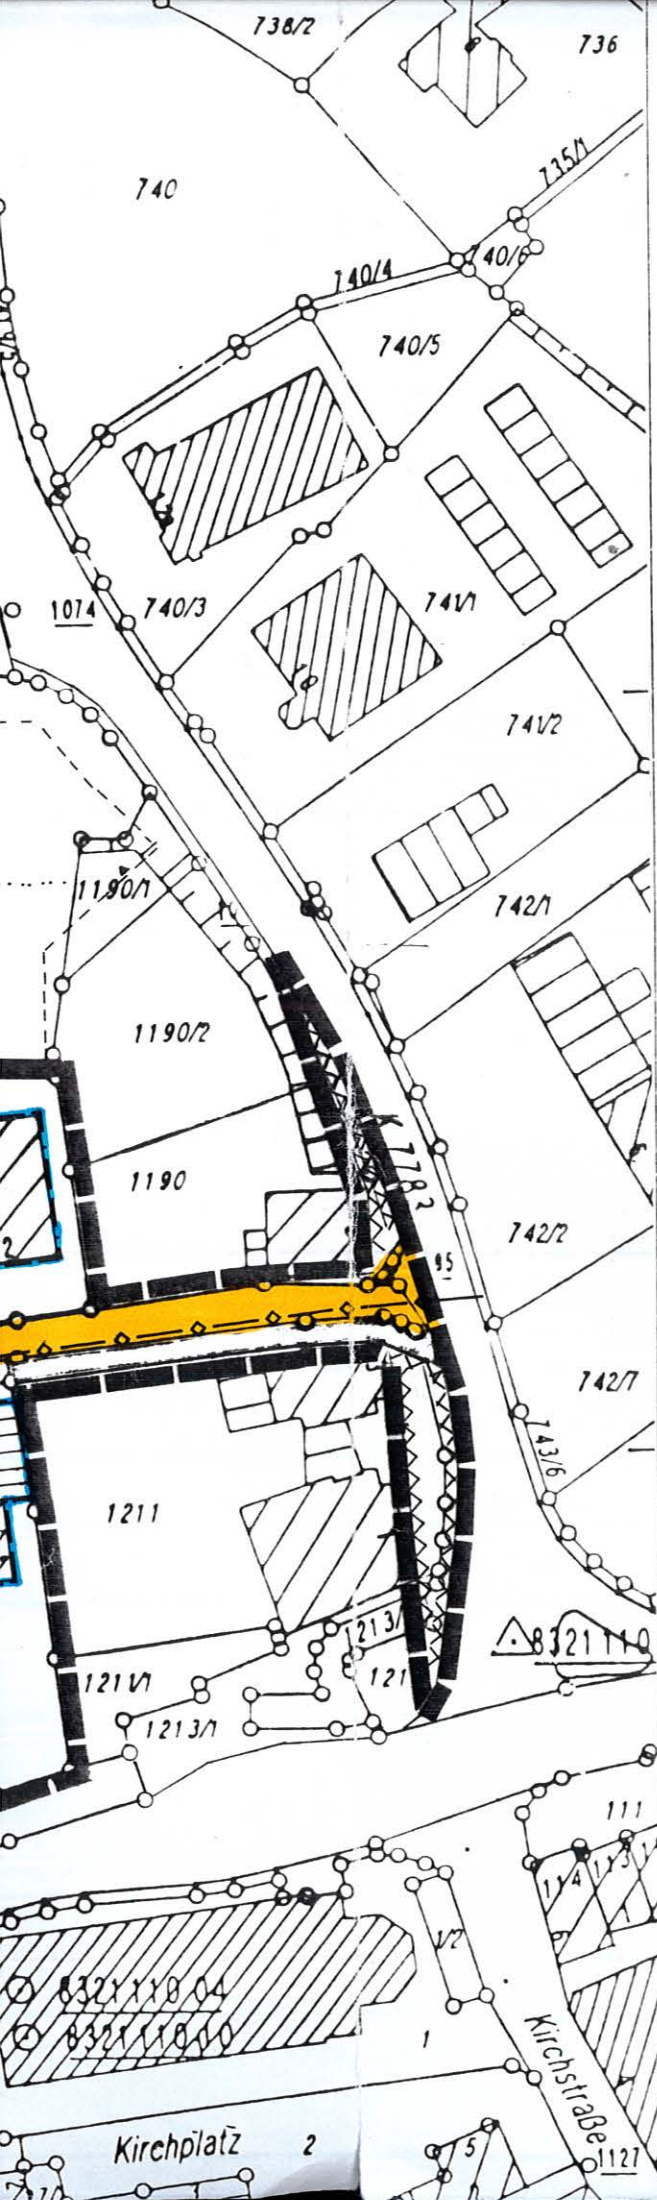

Bauweise

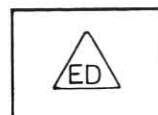

Offene Bauweise, nur Einzel- und Doppelhäuser zulässig

Überbaubare Grundstücksfläche




Baugrenze

Flächen für den Gemeinbedarf




Pfarramt / Pfarrzentrum

Grünflächen

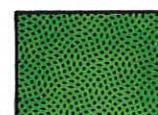


öffentliche Grünfläche

Verkehrsflächen

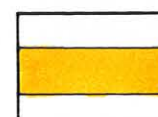


öffentliche Verkehrsfläche

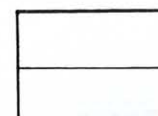

Straßenbegrenzungslinie


Sonstige Festsetzungen

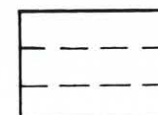


Geh-, Fahr- und Leitungsrecht zugunsten der Allgemeinheit




Flächen für Garagen und Stellplätze

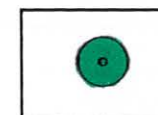

Pflanzgebot Bäume

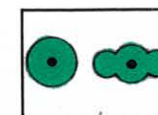

Erhaltungsgebot Bäume / Sträucher

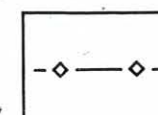

unterirdische Leitungen (Telekom)



Umgrenzung von Flächen, die von der Bebauung freizuhalten sind (Sichtdreiecke)

Die Übereinstimmung vorstehender Fotokopie mit dem Original wird beglaubigt.



Ausfertigung:

Der zeichnerische Inhalt dieses Bebauungsplans stimmt mit dem Satzungsbeschuß des Gemeinderats der Stadt Meersburg vom 28. Oktober 1997 überein.

Meersburg, 04. Dez. 1997

Bürgermeister



STADT MEERSBURG

BEBAUUNGSPLAN "DROSTE-HÜLSHOFF-WEG"

Maßstab 1 : 1000

28. Okt. 1997

PLANUNGSBÜRO
DIPL.-ING. HANS-DIETER SCHULER
FREIER ARCHITEKT REGIERUNGSBAUMEISTER
72818 TROCHTELFINGEN



