


Kanallängsschnitt Erschließung Flurstück 796


M = 1:500/50

NN 466,00


Anschluss über neuen Schacht an best. Kanal DN 1100

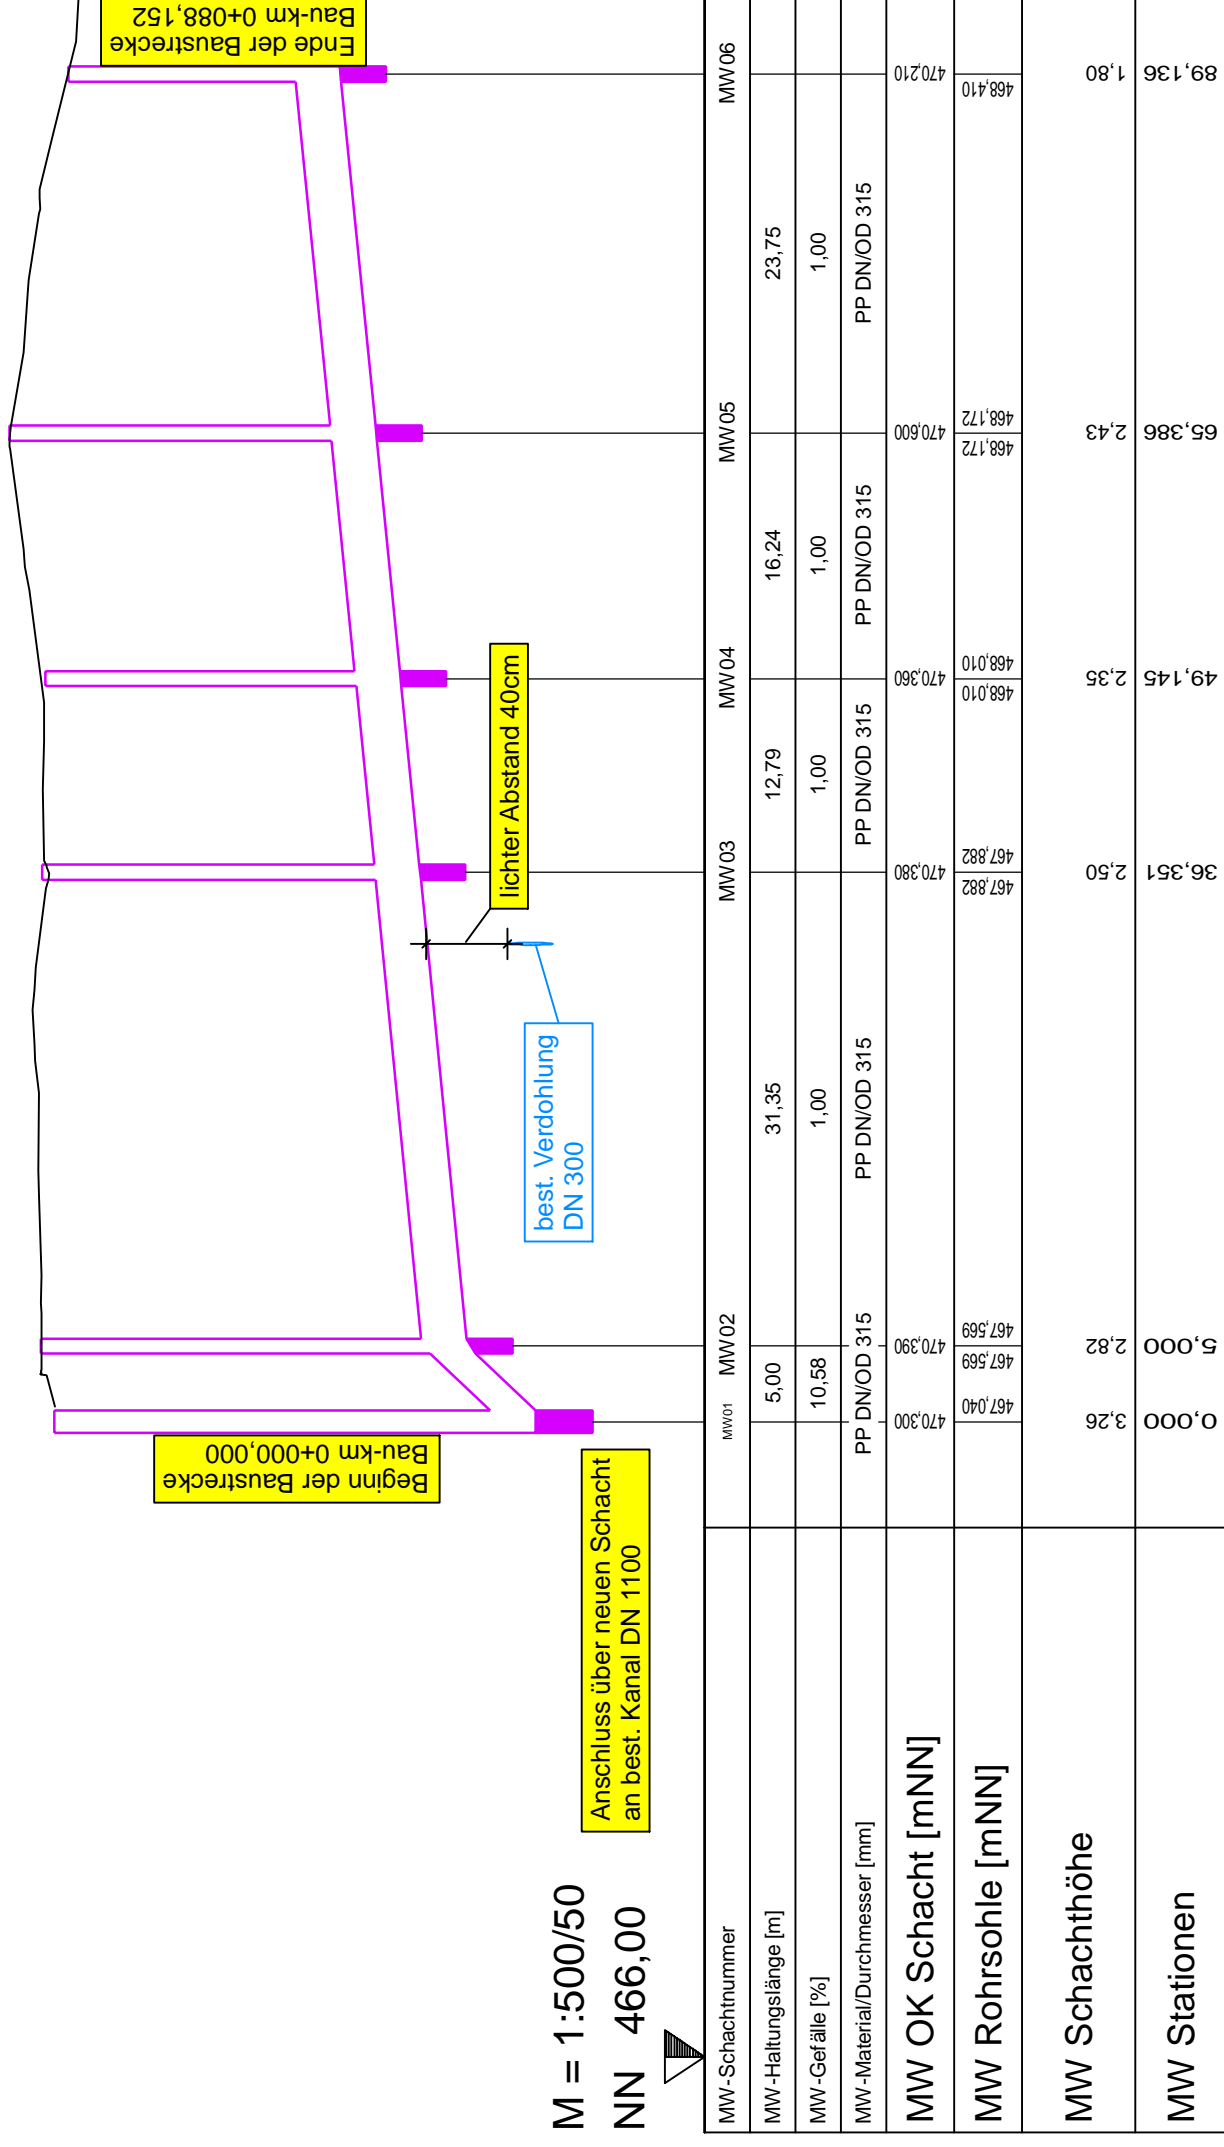

Kanalisation:

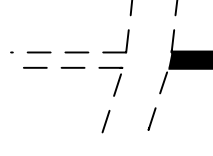

Kanal vorhanden

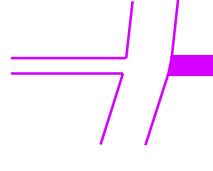

Mischwasserkanal geplant



Schmutzwasserkanal geplant



Regenwasserkanal geplant

**Plan nur zur Ausschreibung!
Plan nicht zur Bauausführung freigegeben!
für die Massen gilt das LV!**

Nr.	Art der Änderung	Datum	Name

Koordinatensystem: UTM Nord (32)

Bezugshöhen-System: DHHN16

Einwurfsbearbeitung:

- Verkehrsanlagen
- Wasserwirtschaft
- Bauleit-/Umweltplanung
- Vermessung

INGENIEURBÜRO
DIPL. - ING. KLANGENBACH GmbH
BERATENDE INGENIEURE VBI

72488 SIGMARINGEN, in der Au 11
TEL:075717445-0 FAX:075717445-66 E-Mail: info@langenbach.de
in Kooperation mit:
K. Langenbach Dresden GmbH
Altenmännstraße 15A, 01309 Dresden, Tel.: 0351/31541-0

geprüft: 13.07.2024

DL
ReC

BAUHERR:

Stadt Meersburg

ANERKANNT BAUHERR:

MASSNAHME:

Abwasserkanal
Erschließung Flurstück 796

Ausführungsplanung

Maßstab 1:500/50

UNTERLAGE 6

PLAN 1