


# Querschnitt Hof Flurstück 796/3

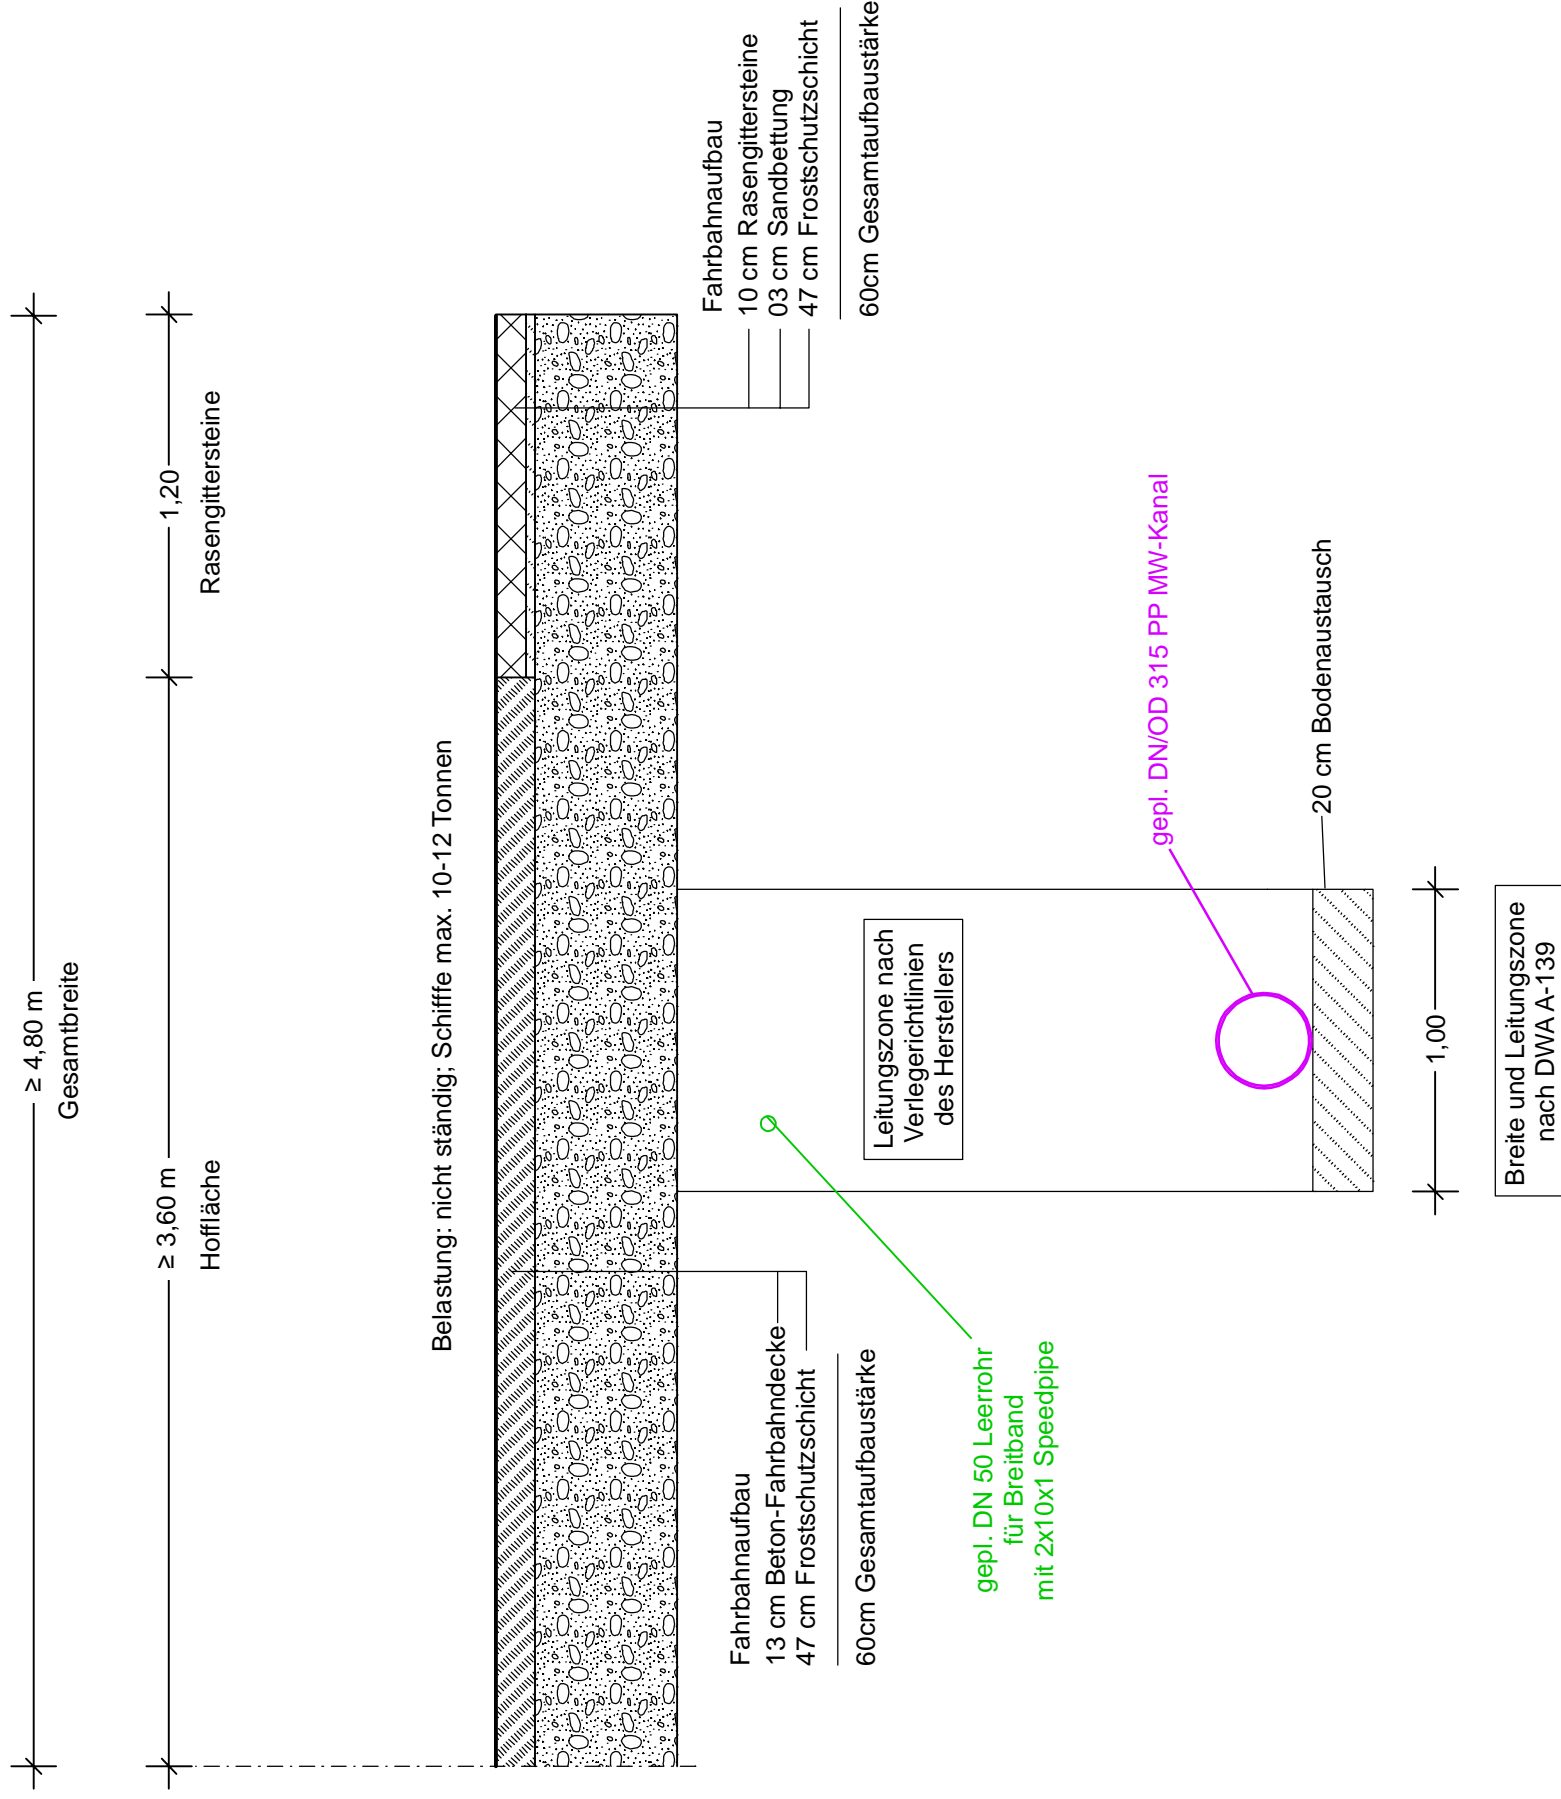

Plan nur zur Ausschreibung!  
Plan nicht zur Bauausführung freigegeben!  
für die Massen gilt das LV!

Nr.	Art der Änderung
Koordinatensystem: UTM Nord (32)	Datum
Bezugshöhen-System: DHHN16	Name
<b>INGENIEURBÜRO</b> <b>DIPL.-ING. K.LANGENBACH GmbH</b> BERATENDE INGENIEURE VBI	
Entwurfsbearbeitung: <input type="checkbox"/> Verkehrsanlagen <input type="checkbox"/> Wasserwirtschaft <input type="checkbox"/> Bauleit-/Umwelplanung <input type="checkbox"/> Vermessung	bearbeitet: Juli 21 DL gezeichnet: Juli 21 ReC geprüft: 13.07.2021
72488 SIGMARINGEN, In der Au 11 TEL:075717445-0 FAX:075717445-66 E-Mail: info@langenbach.de in Kooperation mit: K. Langenbach Dresden GmbH Alenannerstraße 15A, 01309 Dresden, Tel.: 0351/31541-0	
BAUHERR:	ANERKANNT BAUHERR:
Stadt Meersburg	
MASSNAHME:	bearb.:
<b>Abwasserkanal</b> <b>Erschließung Flurstück 796</b>	gez.:
Ausführungsplanung	gepr.:
	Regelquerschnitt Hof
	Maßstab 1:25
	UNTERLAGE 14
	PLAN 2