Querschnitt Schotter-/ Grünfläche Flurstück 796/15

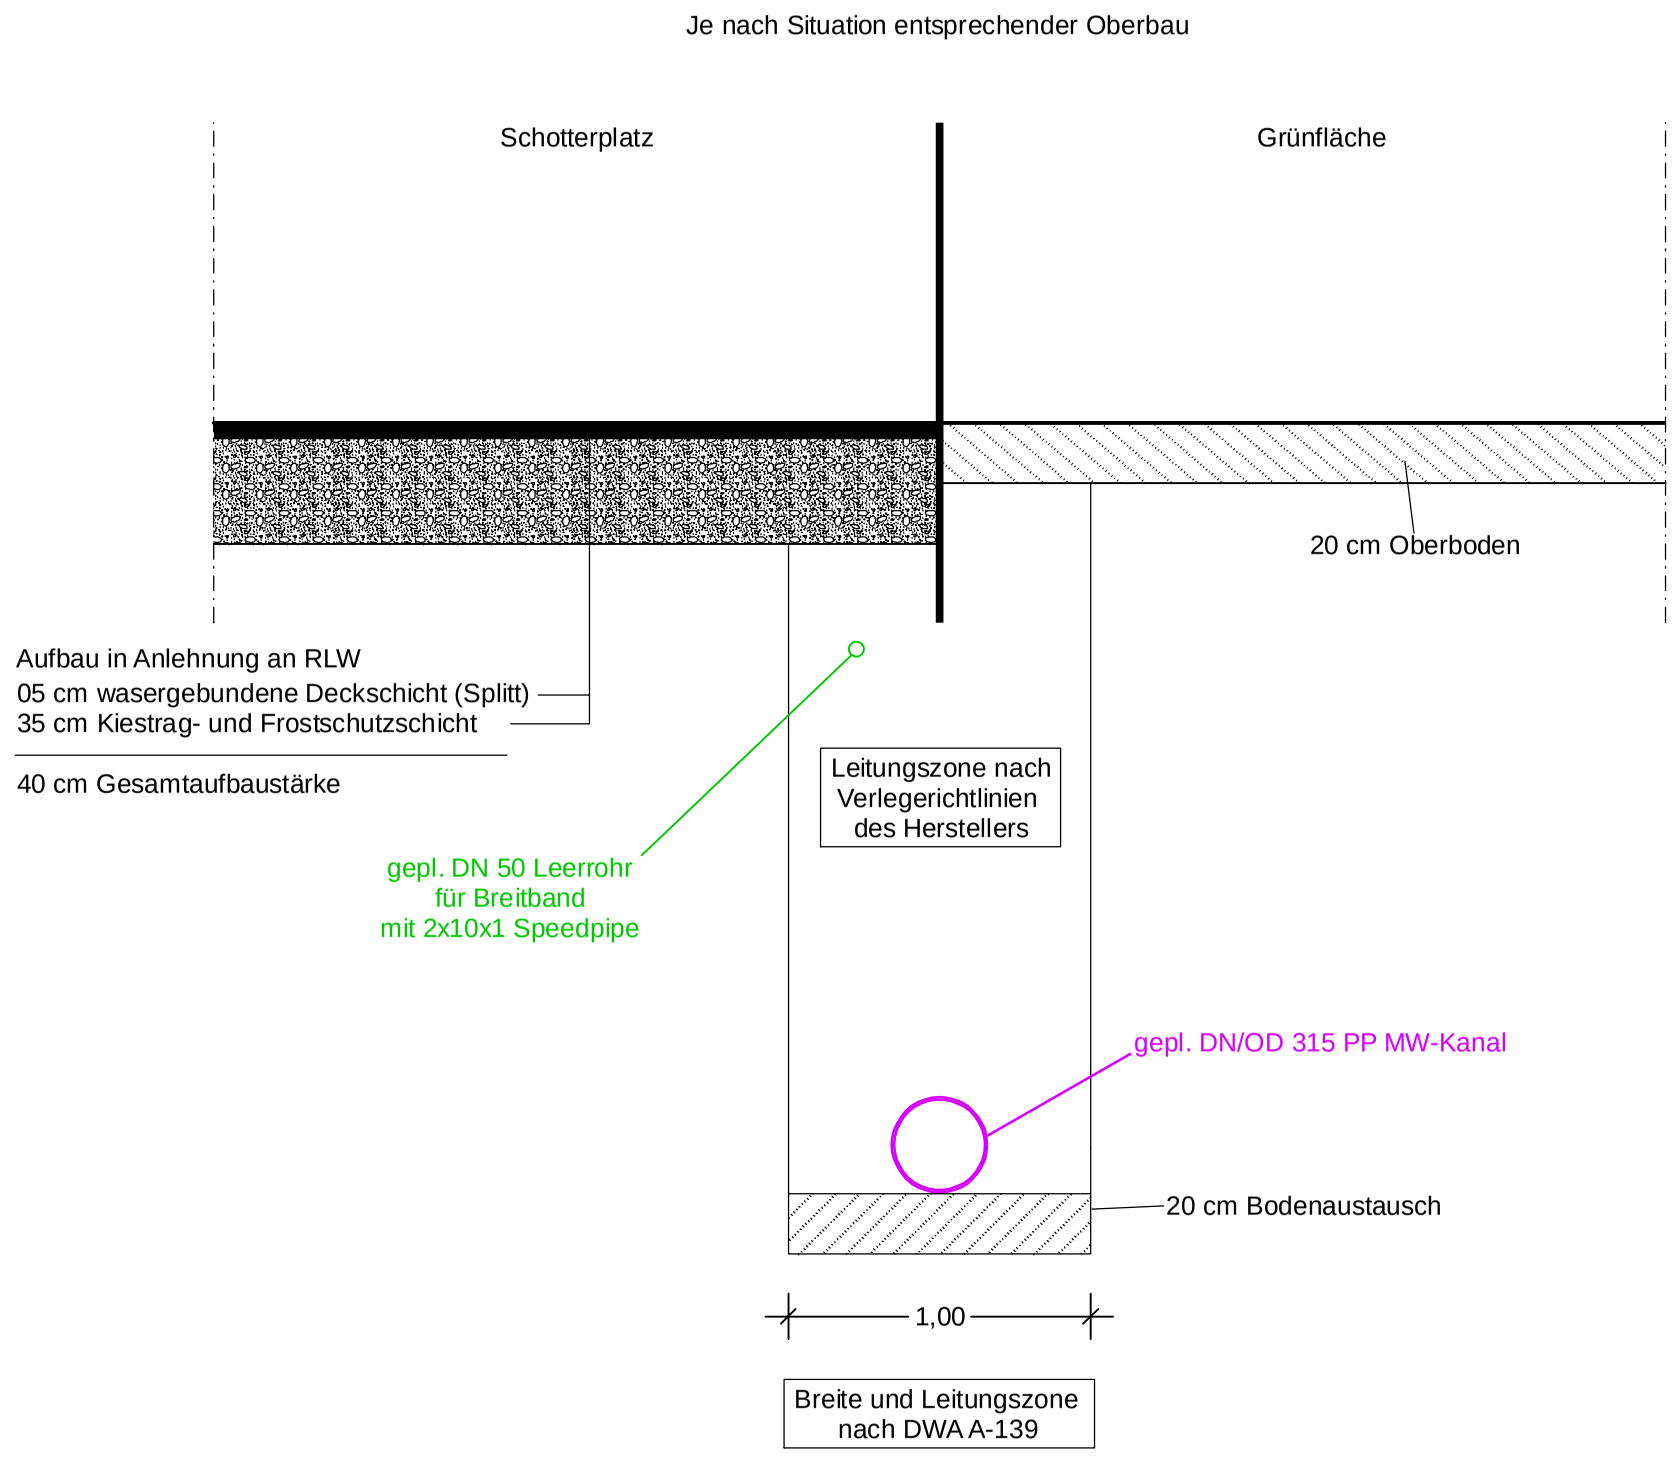

Plan nur zur Ausschreibung!
Plan nicht zur Bauausführung freigegeben!
für die Massen gilt das LV!

Nr.	Art der Änderung	Datum	Name

Koordinatensystem:	UTM Nord (32)
Bezugshöhen-System:	DHHN16

Entwurfsbearbeitung:
Verkehrsanlagen
Wasserwirtschaft
Bauleit/-Umweltplanung
Vermessung
INGENIEURBÜRO
DIPL. – ING. K.LANGENBACH GmbH
BERATENDE INGENIEURE VBI
72488 SIGMARINGEN, In der Au 11
TEL:07571/7445-0 FAX:07571/7445-66 E-Mail: info@langenbach.de
in Kooperation mit:
K. Langenbach Dresden GmbH
Alemannenstraße 15A, 01309 Dresden, Tel.: 0351/31541-0

	Datum	Zeichen
bearbeitet	Juli 21	DL
gezeichnet	Juli 21	ReC

geprüft: 13.07.2021

BAUHERR:
Stadt Meersburg

ANERKANNT BAUHERR:

MASSNAHME:

Abwasserkanal Erschließung Flurstück 796

Ausführungsplanung

bearb.:	
gez.:	
gepr.:	

Regelquers. Schotter-/Grünfl.

Maßstab	1:25
UNTERLAGE	14
PLAN	3