

**8. Teiländerung des Flächennutzungsplan 2020**  
**Stadt Meersburg**  
**Gemeinde Uhldingen - Mühlhofen**




Zeichnerischer Teil

Deckblätter

Stand

18.05.2022

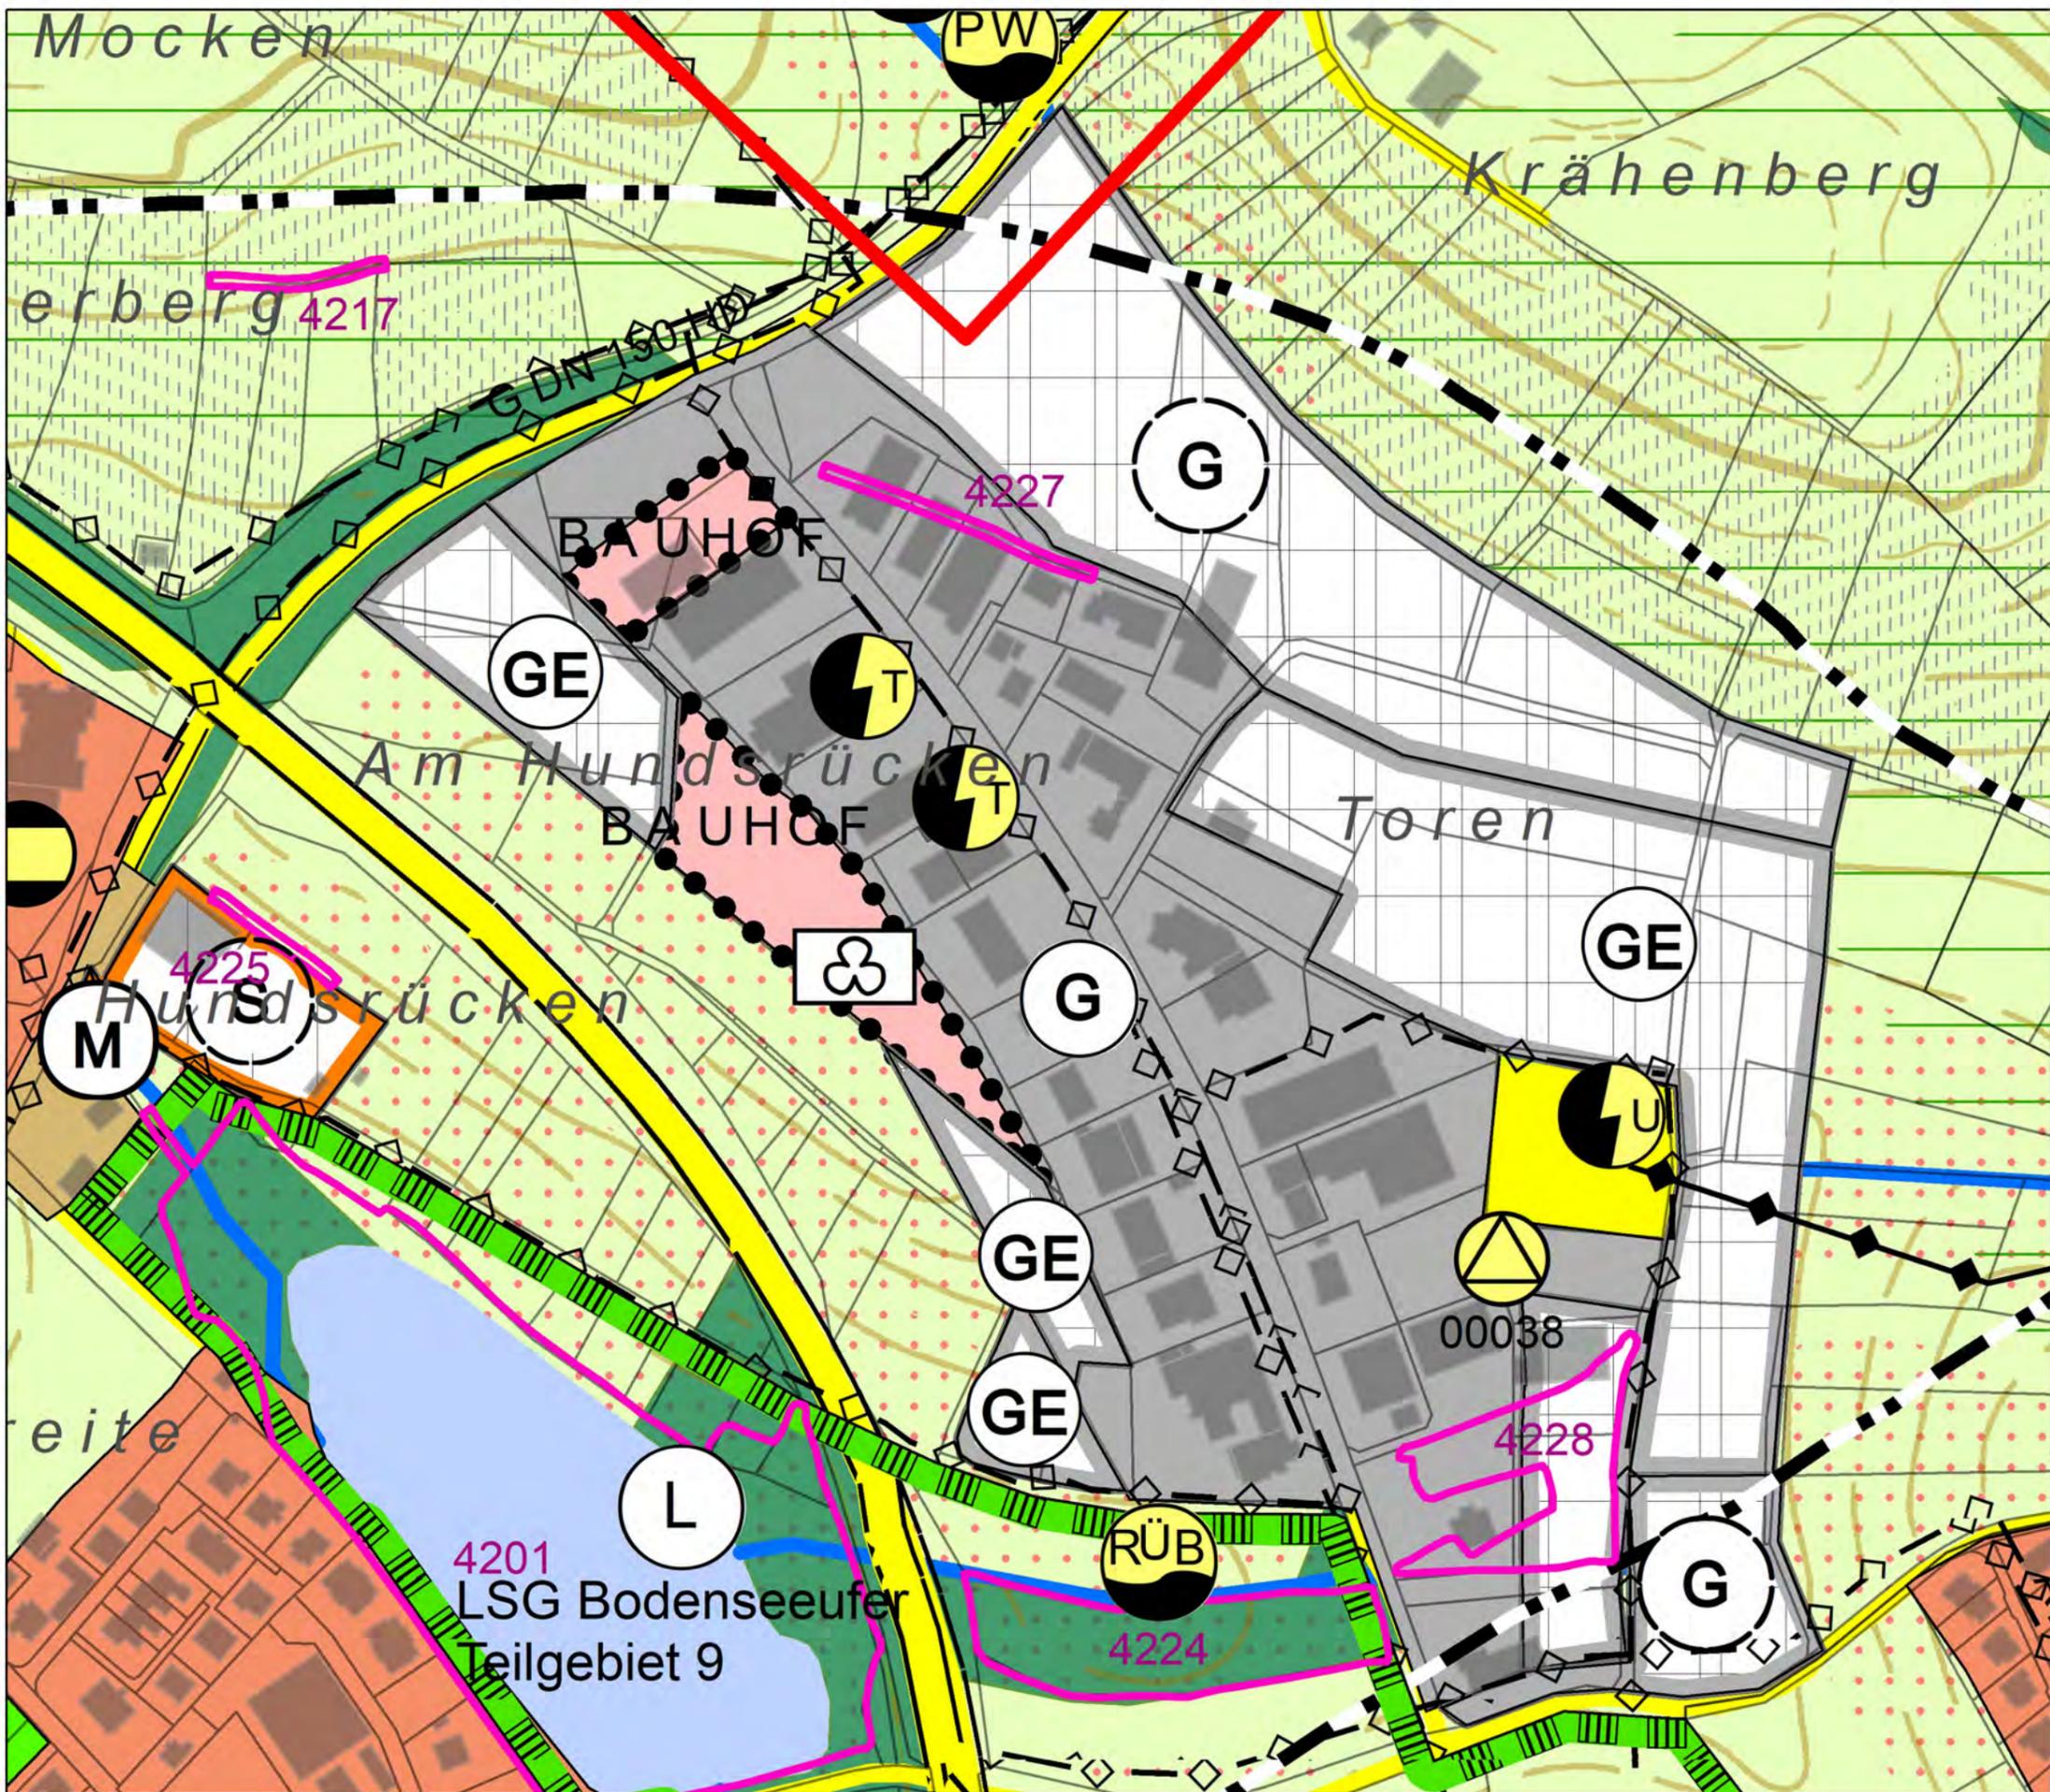

**8. Teiländerung**

- M1  Neuaufnahme geplante Gewerbefläche "Toren II"
- M2  Neuaufnahme geplante Gewerbefläche "Torenbach"


Grundlage der 8. Teiländerung des Flächennutzungsplanes ist der rechtswirksame Flächennutzungsplan des Gemeindeverwaltungsverbandes Meersburg vom 02.12.2011 inklusive der 7. Teiländerung

**8. Teiländerung des Flächennutzungsplanes 2020  
GVV Meersburg / Gemeinde Meersburg**

Datum:	30.05.2022	Maßstab:	1:2500
Gezeichnet:	bd	Blattgröße:	A3
Geändert:		Blattnummer:	Deckblatt

JOHANN  
SENNER  
FREIER LANDSCHAFTSARCHITEKT  
88662 ÜBERLINGEN  
Tel.: 07551-9199-0 Fax: 9199-29

PLANSTATT FÜR  
LANDSCHAFTSARCHITEKTUR  
UMWELTPLANUNG  
BDLA  
BREITLESTR. 21  
E-Mail: info@planstatt-senner.de

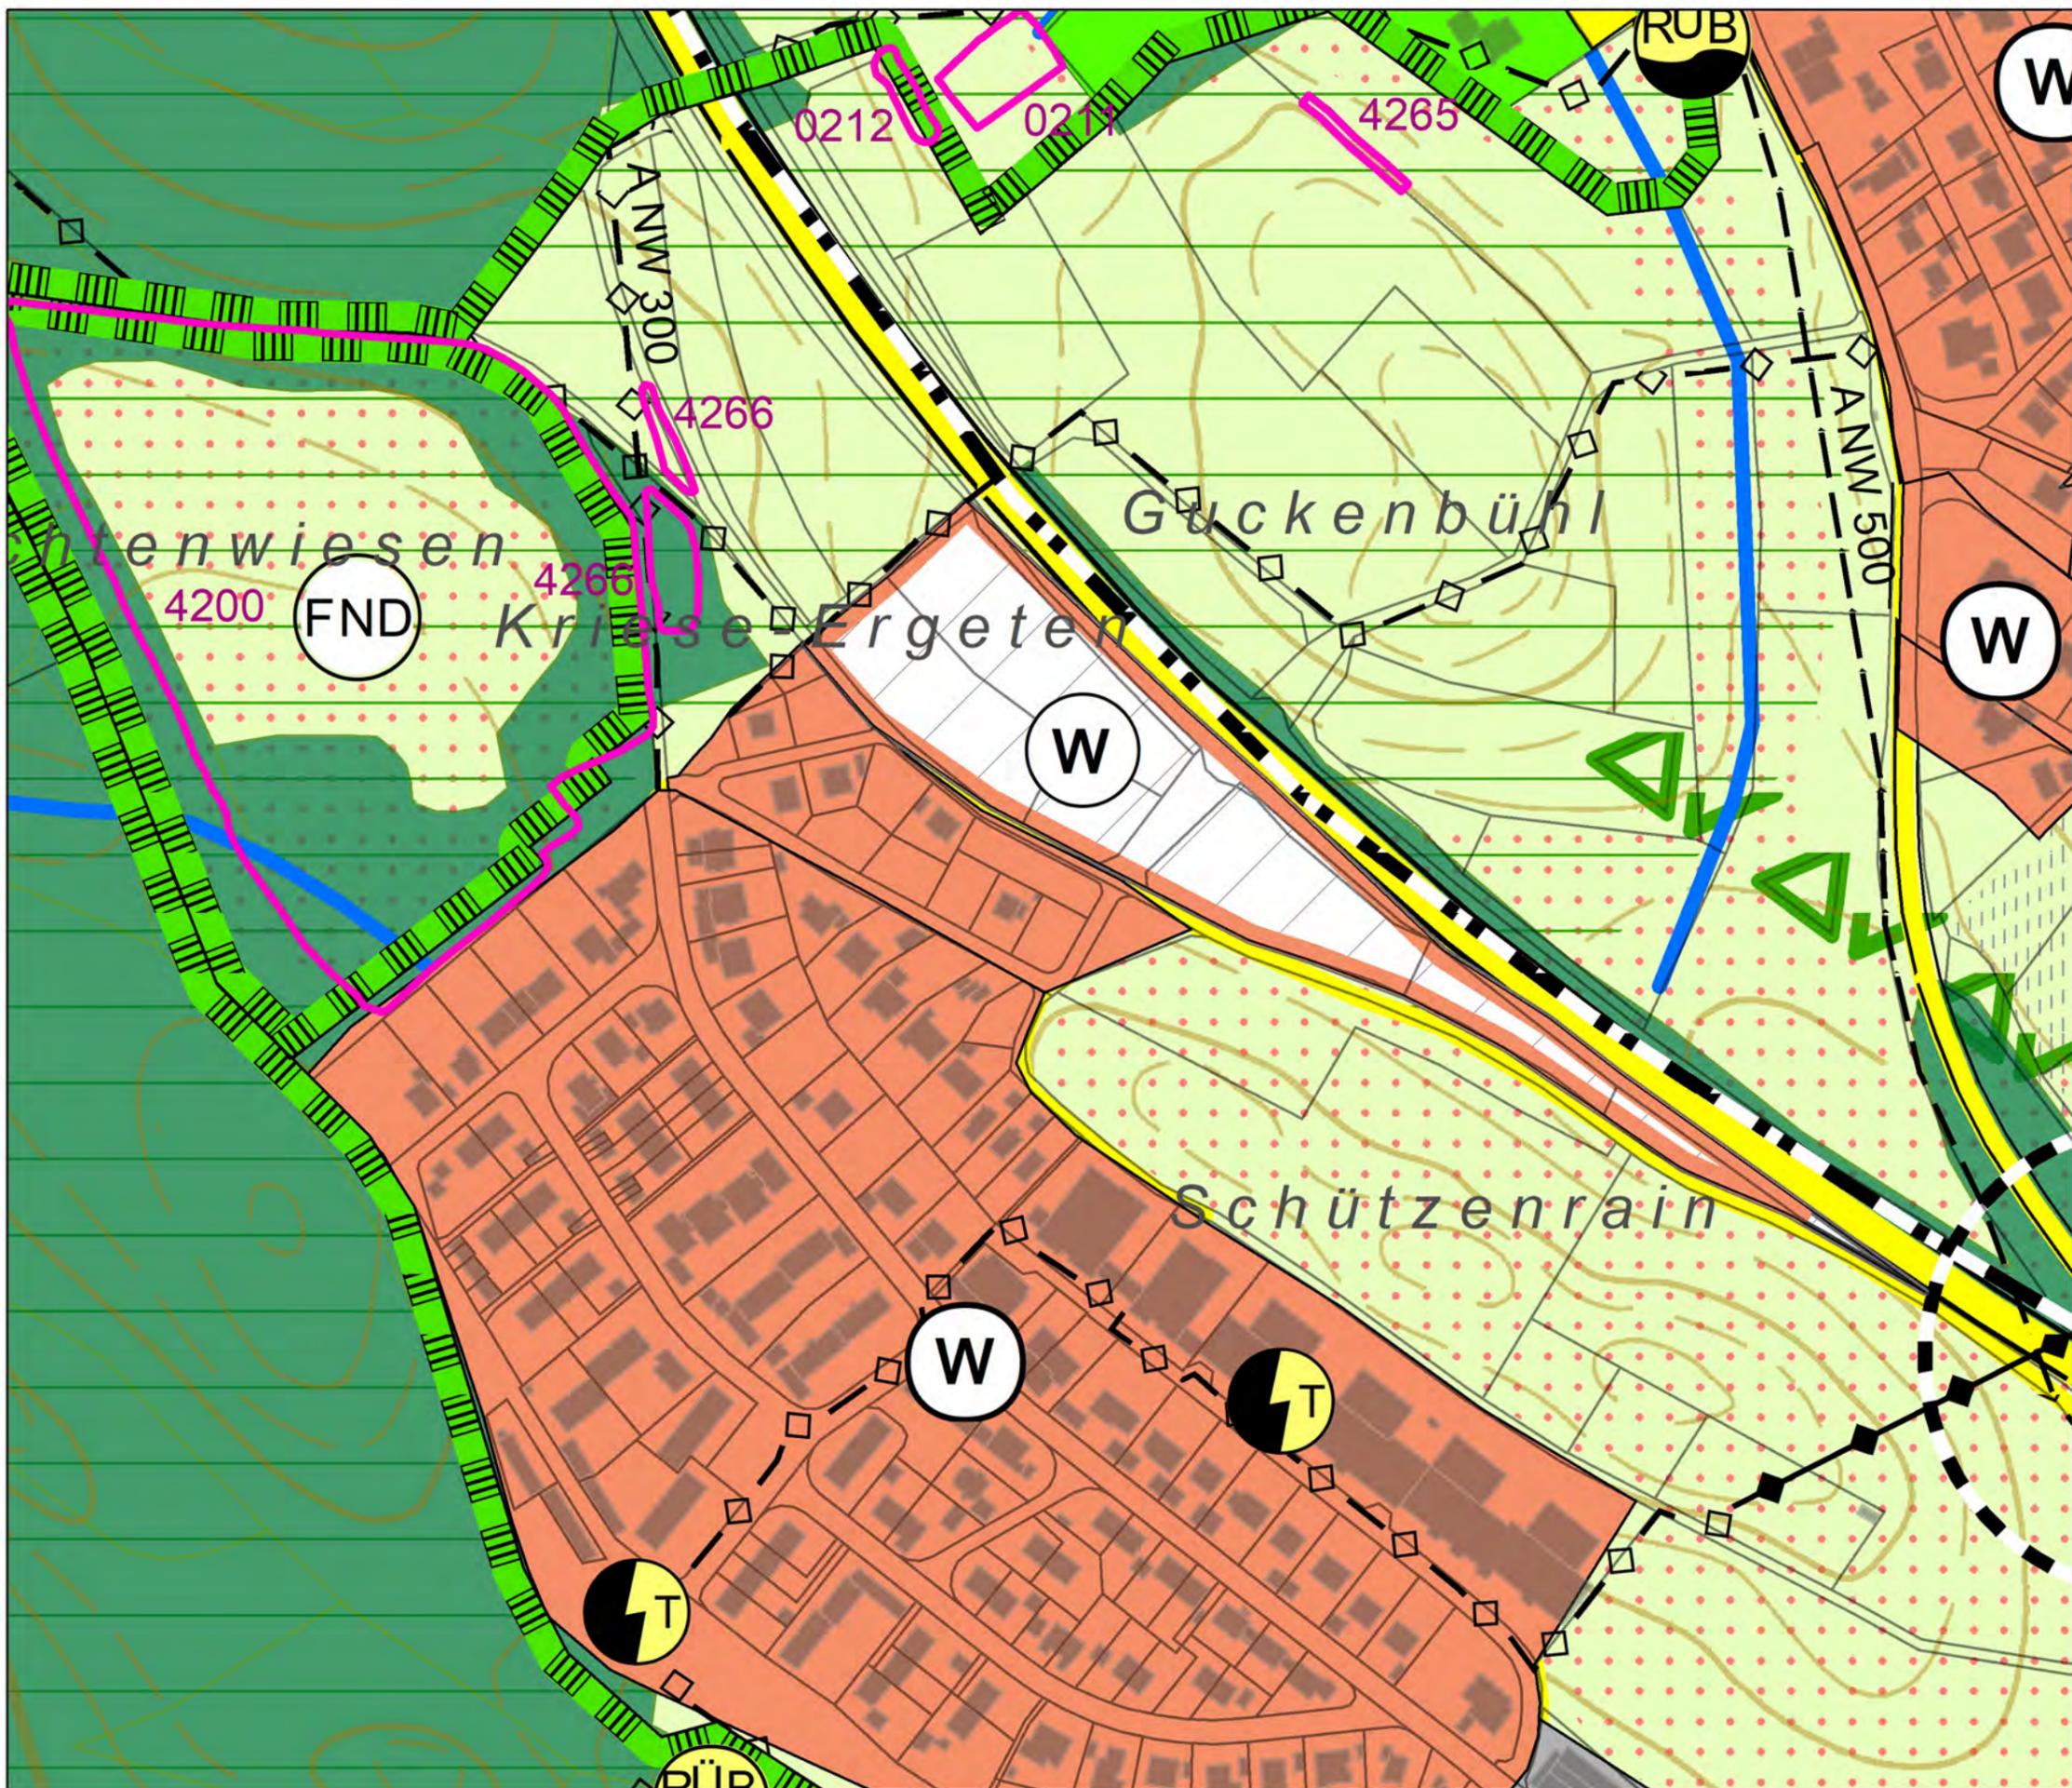

### 8. Teiländerung

M3  Neuaufnahme geplante Wohnbaufläche "Lichtenwiese"


Grundlage der 8. Teiländerung des Flächennutzungsplanes ist der rechtswirksame Flächennutzungsplan des Gemeindeverwaltungsverbandes Meersburg vom 02.12.2011 inklusive der 7. Teiländerung

### 8. Teiländerung des Flächennutzungsplanes 2020 GVV Meersburg / Gemeinde Meersburg

Datum:	30.05.2022	Maßstab:	1:2500
Gezeichnet:	bd	Blattgröße:	A3
Geändert:		Blattnummer:	Deckblatt

JOHANN  
SENNER  
FREIER LANDSCHAFTSARCHITEKT  
88662 ÜBERLINGEN  
Tel.: 07551-9199-0 Fax: 9199-29

PLANSTATT FÜR  
LANDSCHAFTSARCHITEKTUR  
UMWELTPLANUNG  
BDLA  
BREITLESTR. 21  
E-Mail: info@planstatt-senner.de

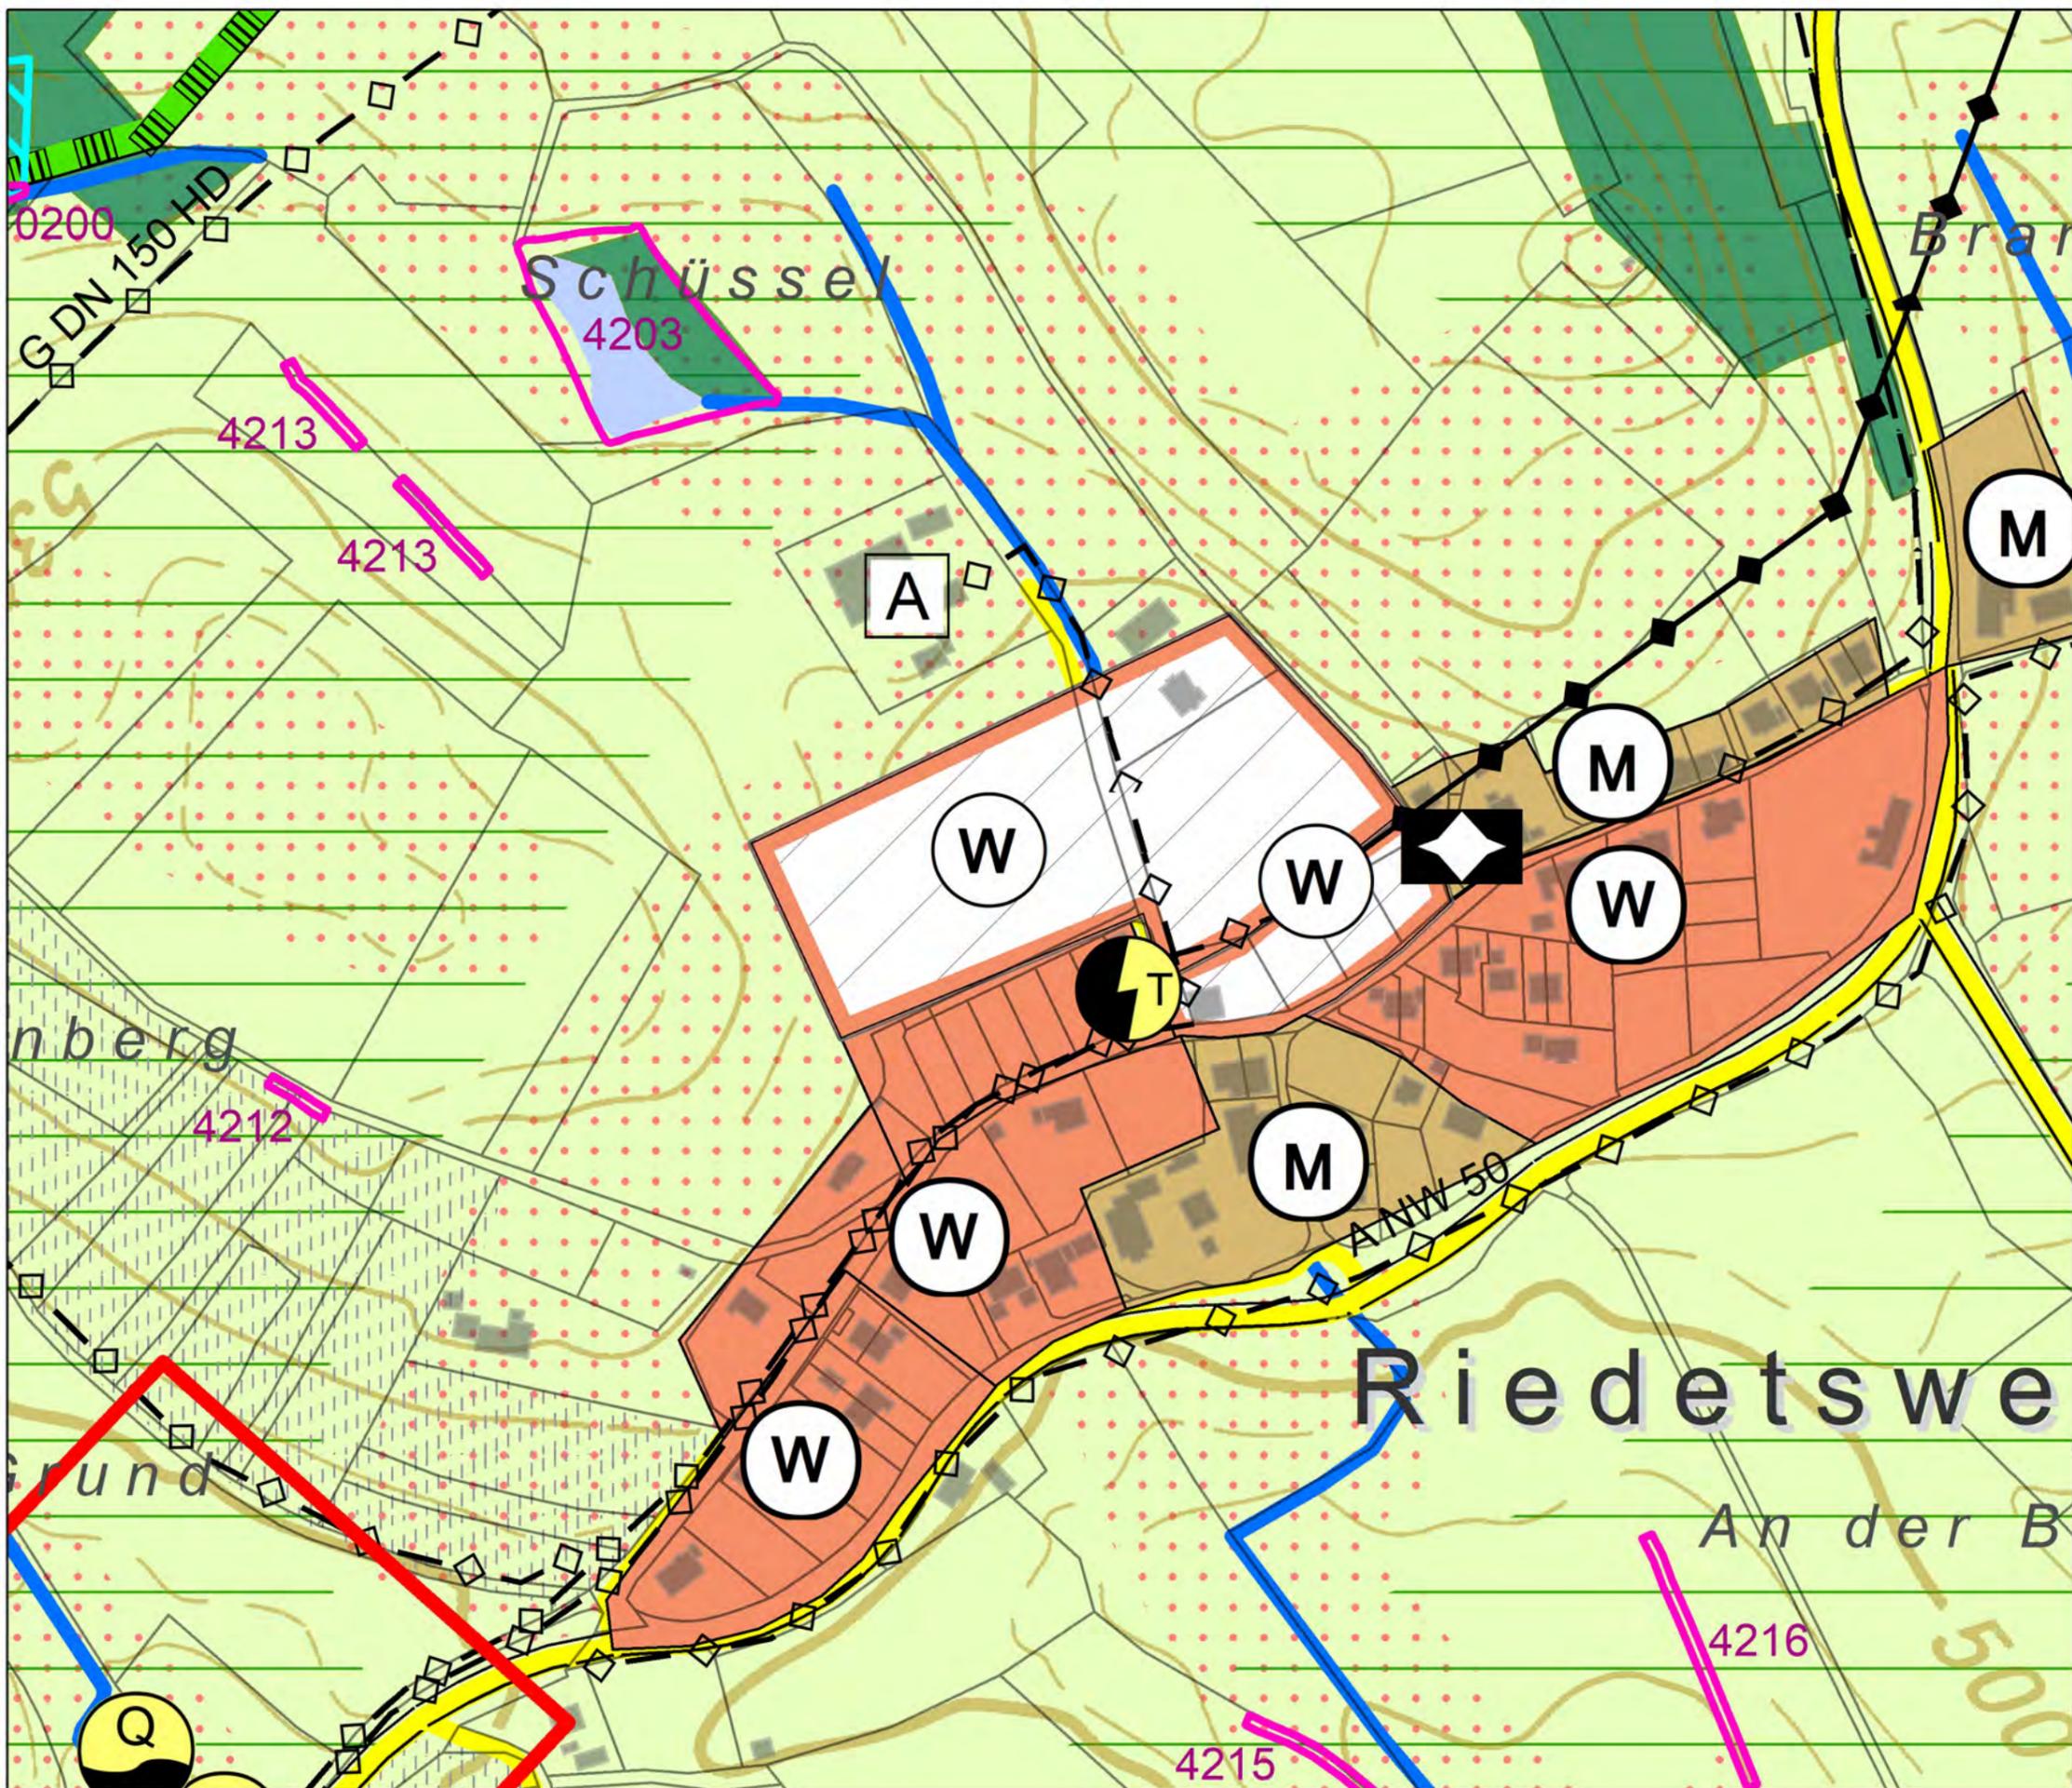

### 8. Teiländerung

M4  Neuaufnahme geplante Wohnbaufläche "Riedetsweiler"


Grundlage der 8. Teiländerung des Flächennutzungsplanes ist der rechtswirksame Flächennutzungsplan des Gemeindeverwaltungsverbandes Meersburg vom 02.12.2011 inklusive der 7. Teiländerung

### 8. Teiländerung des Flächennutzungsplanes 2020 GVV Meersburg / Gemeinde Meersburg

Datum:	30.05.2022	Maßstab:	1:2500
Gezeichnet:	bd	Blattgröße:	A3
Geändert:		Blattnummer:	Deckblatt

JOHANN  
SENNER  
FREIER LANDSCHAFTSARCHITEKT  
88662 ÜBERLINGEN  
Tel.: 07551-9199-0 Fax: 9199-29

PLANSTATT FÜR  
LANDSCHAFTSARCHITEKTUR  
UMWELTPLANUNG  
BDLA  
BREITLESTR. 21  
E-Mail: info@planstatt-senner.de

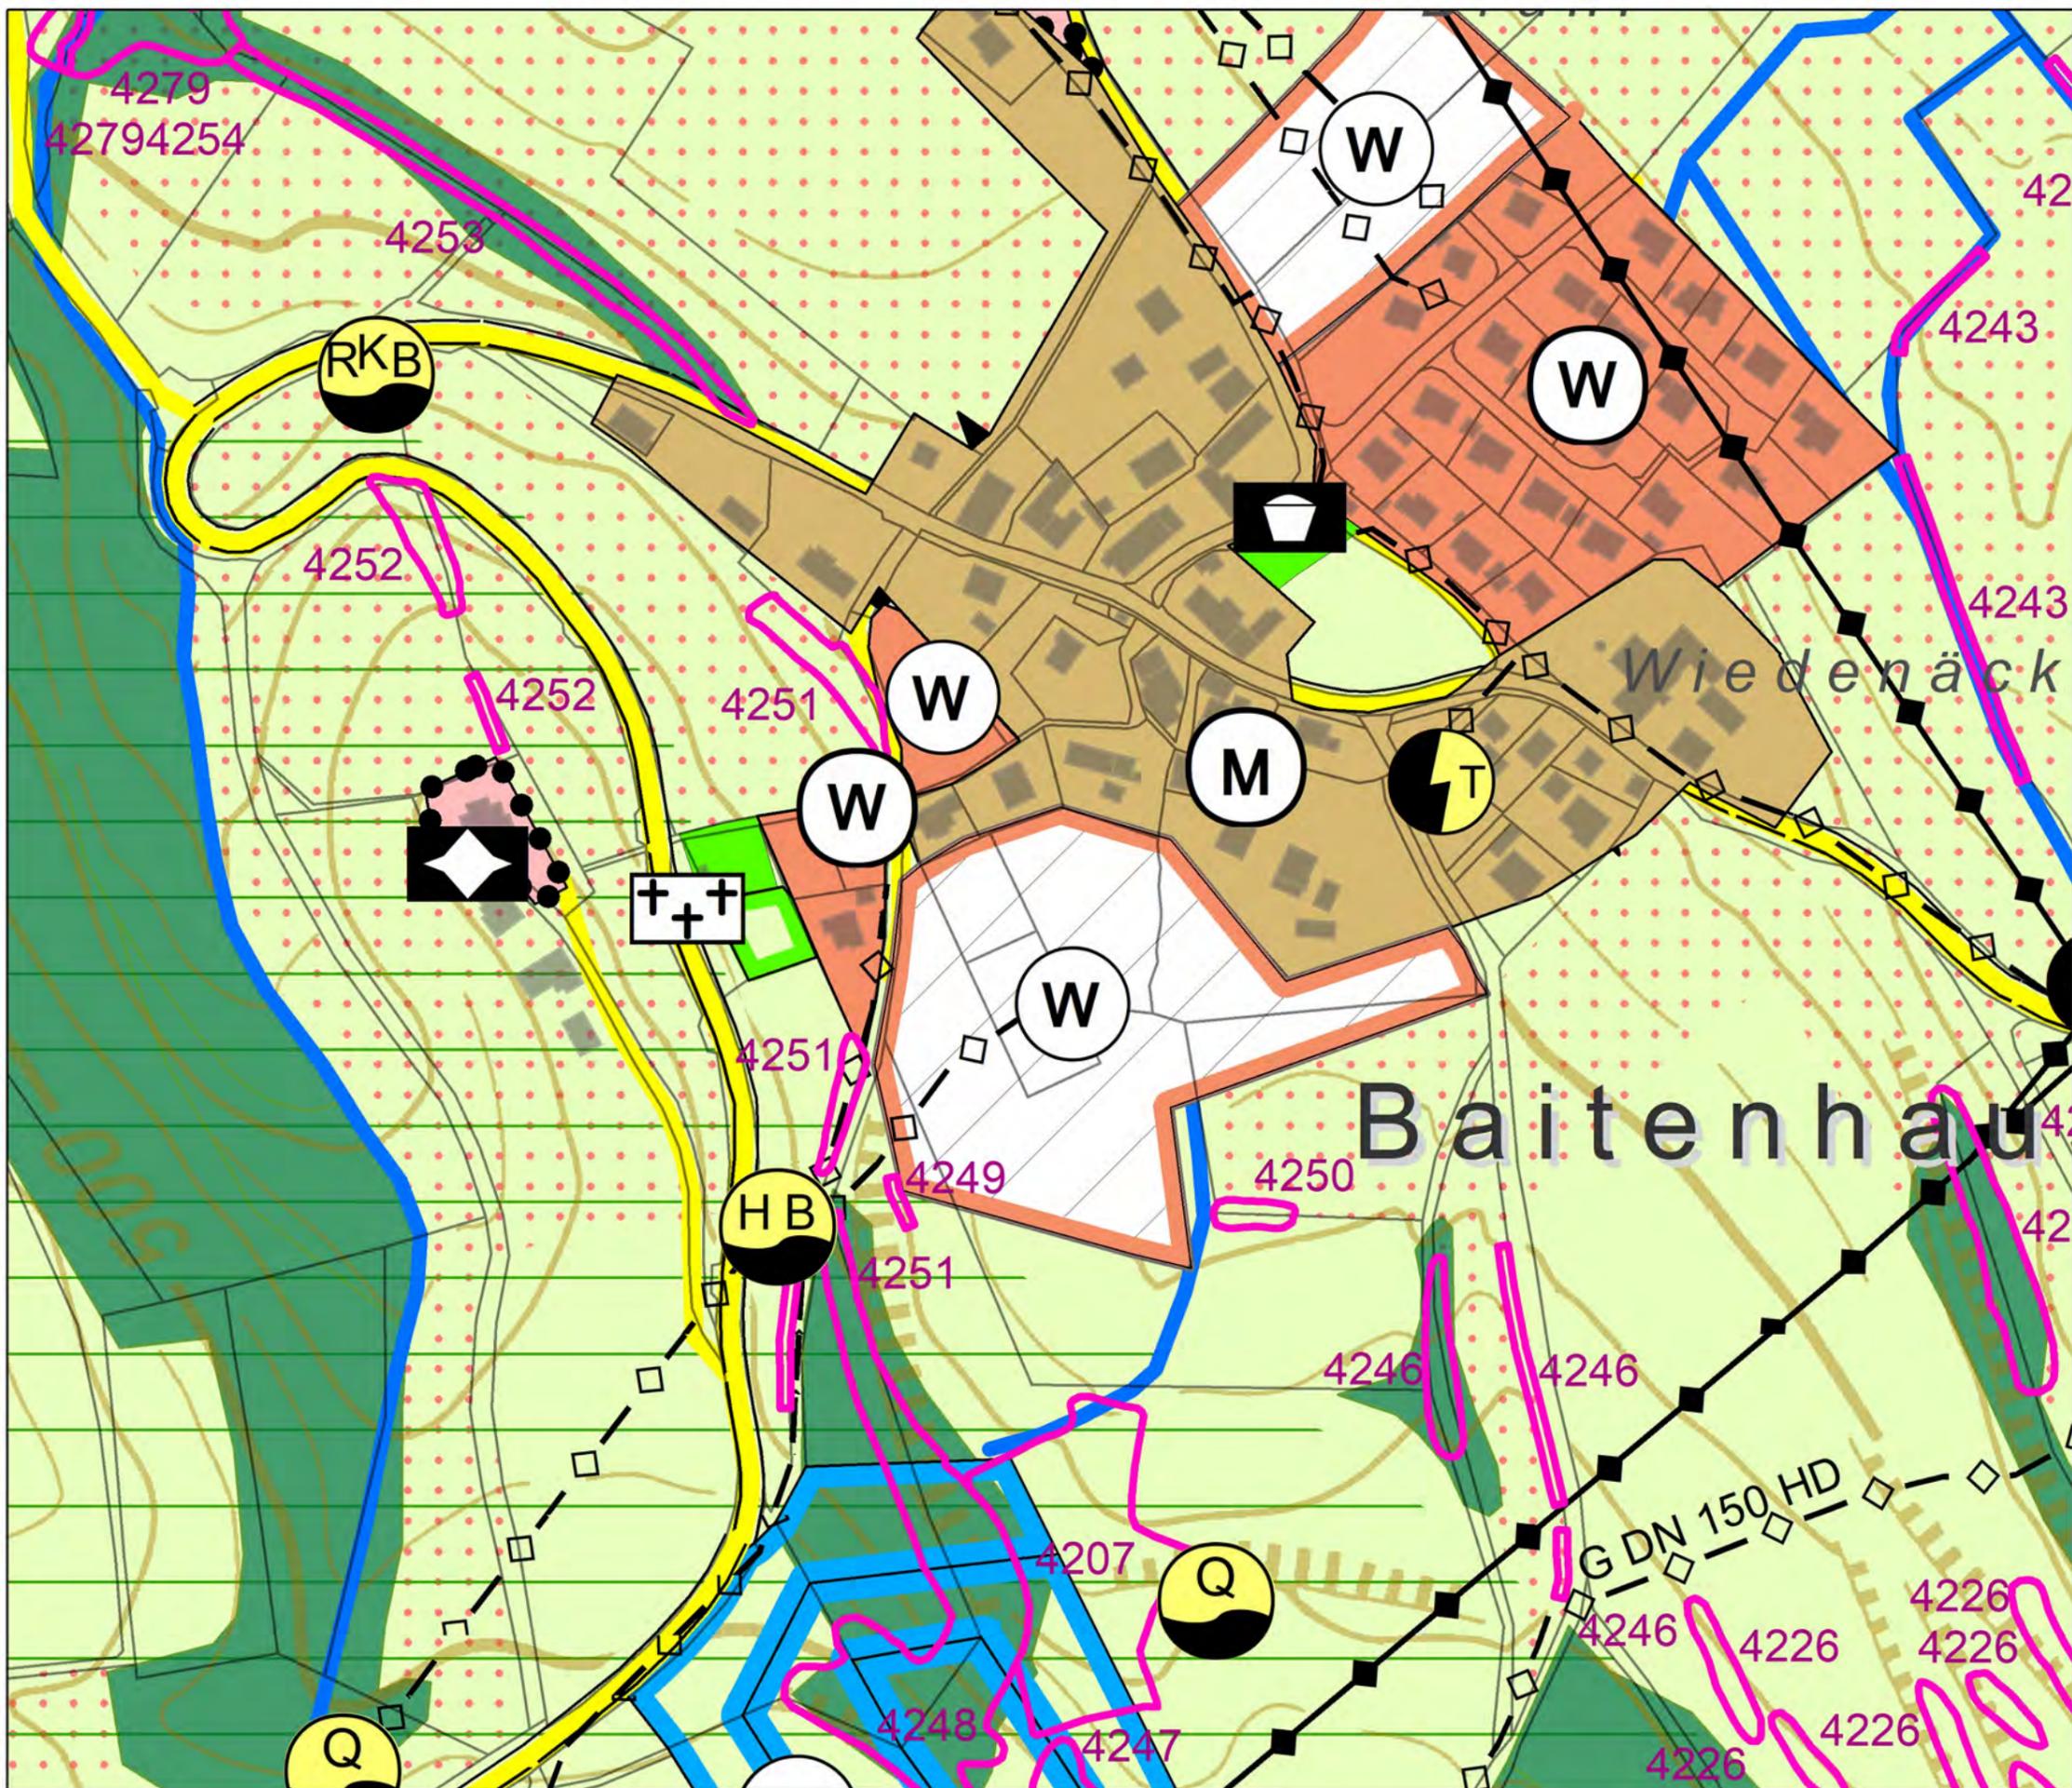

**8. Teiländerung**

- M5 Neuaufnahme geplante Wohnbaufläche "Bitzäcker"
- M6 Bestandsanpassung Wohnbaufläche Baitenhausen


Grundlage der 8. Teiländerung des Flächennutzungsplanes ist der rechtswirksame Flächennutzungsplan des Gemeindeverwaltungsverbandes Meersburg vom 02.12.2011 inklusive der 7. Teiländerung

**8. Teiländerung des Flächennutzungsplanes 2020  
GVV Meersburg / Gemeinde Meersburg**

Datum: 30.05.2022	Maßstab: 1:2500
Gezeichnet: bd	Blattgröße: A3
Geändert:	Blattnummer: Deckblatt

JOHANN  
SENNER  
FREIER LANDSCHAFTSARCHITEKT  
88662 ÜBERLINGEN  
Tel.: 07551-9199-0 Fax: 9199-29

PLANSTATT FÜR  
LANDSCHAFTSARCHITEKTUR  
UMWELTPLANUNG  
BDLA  
BREITLESTR. 21  
E-Mail: info@planstatt-senner.de

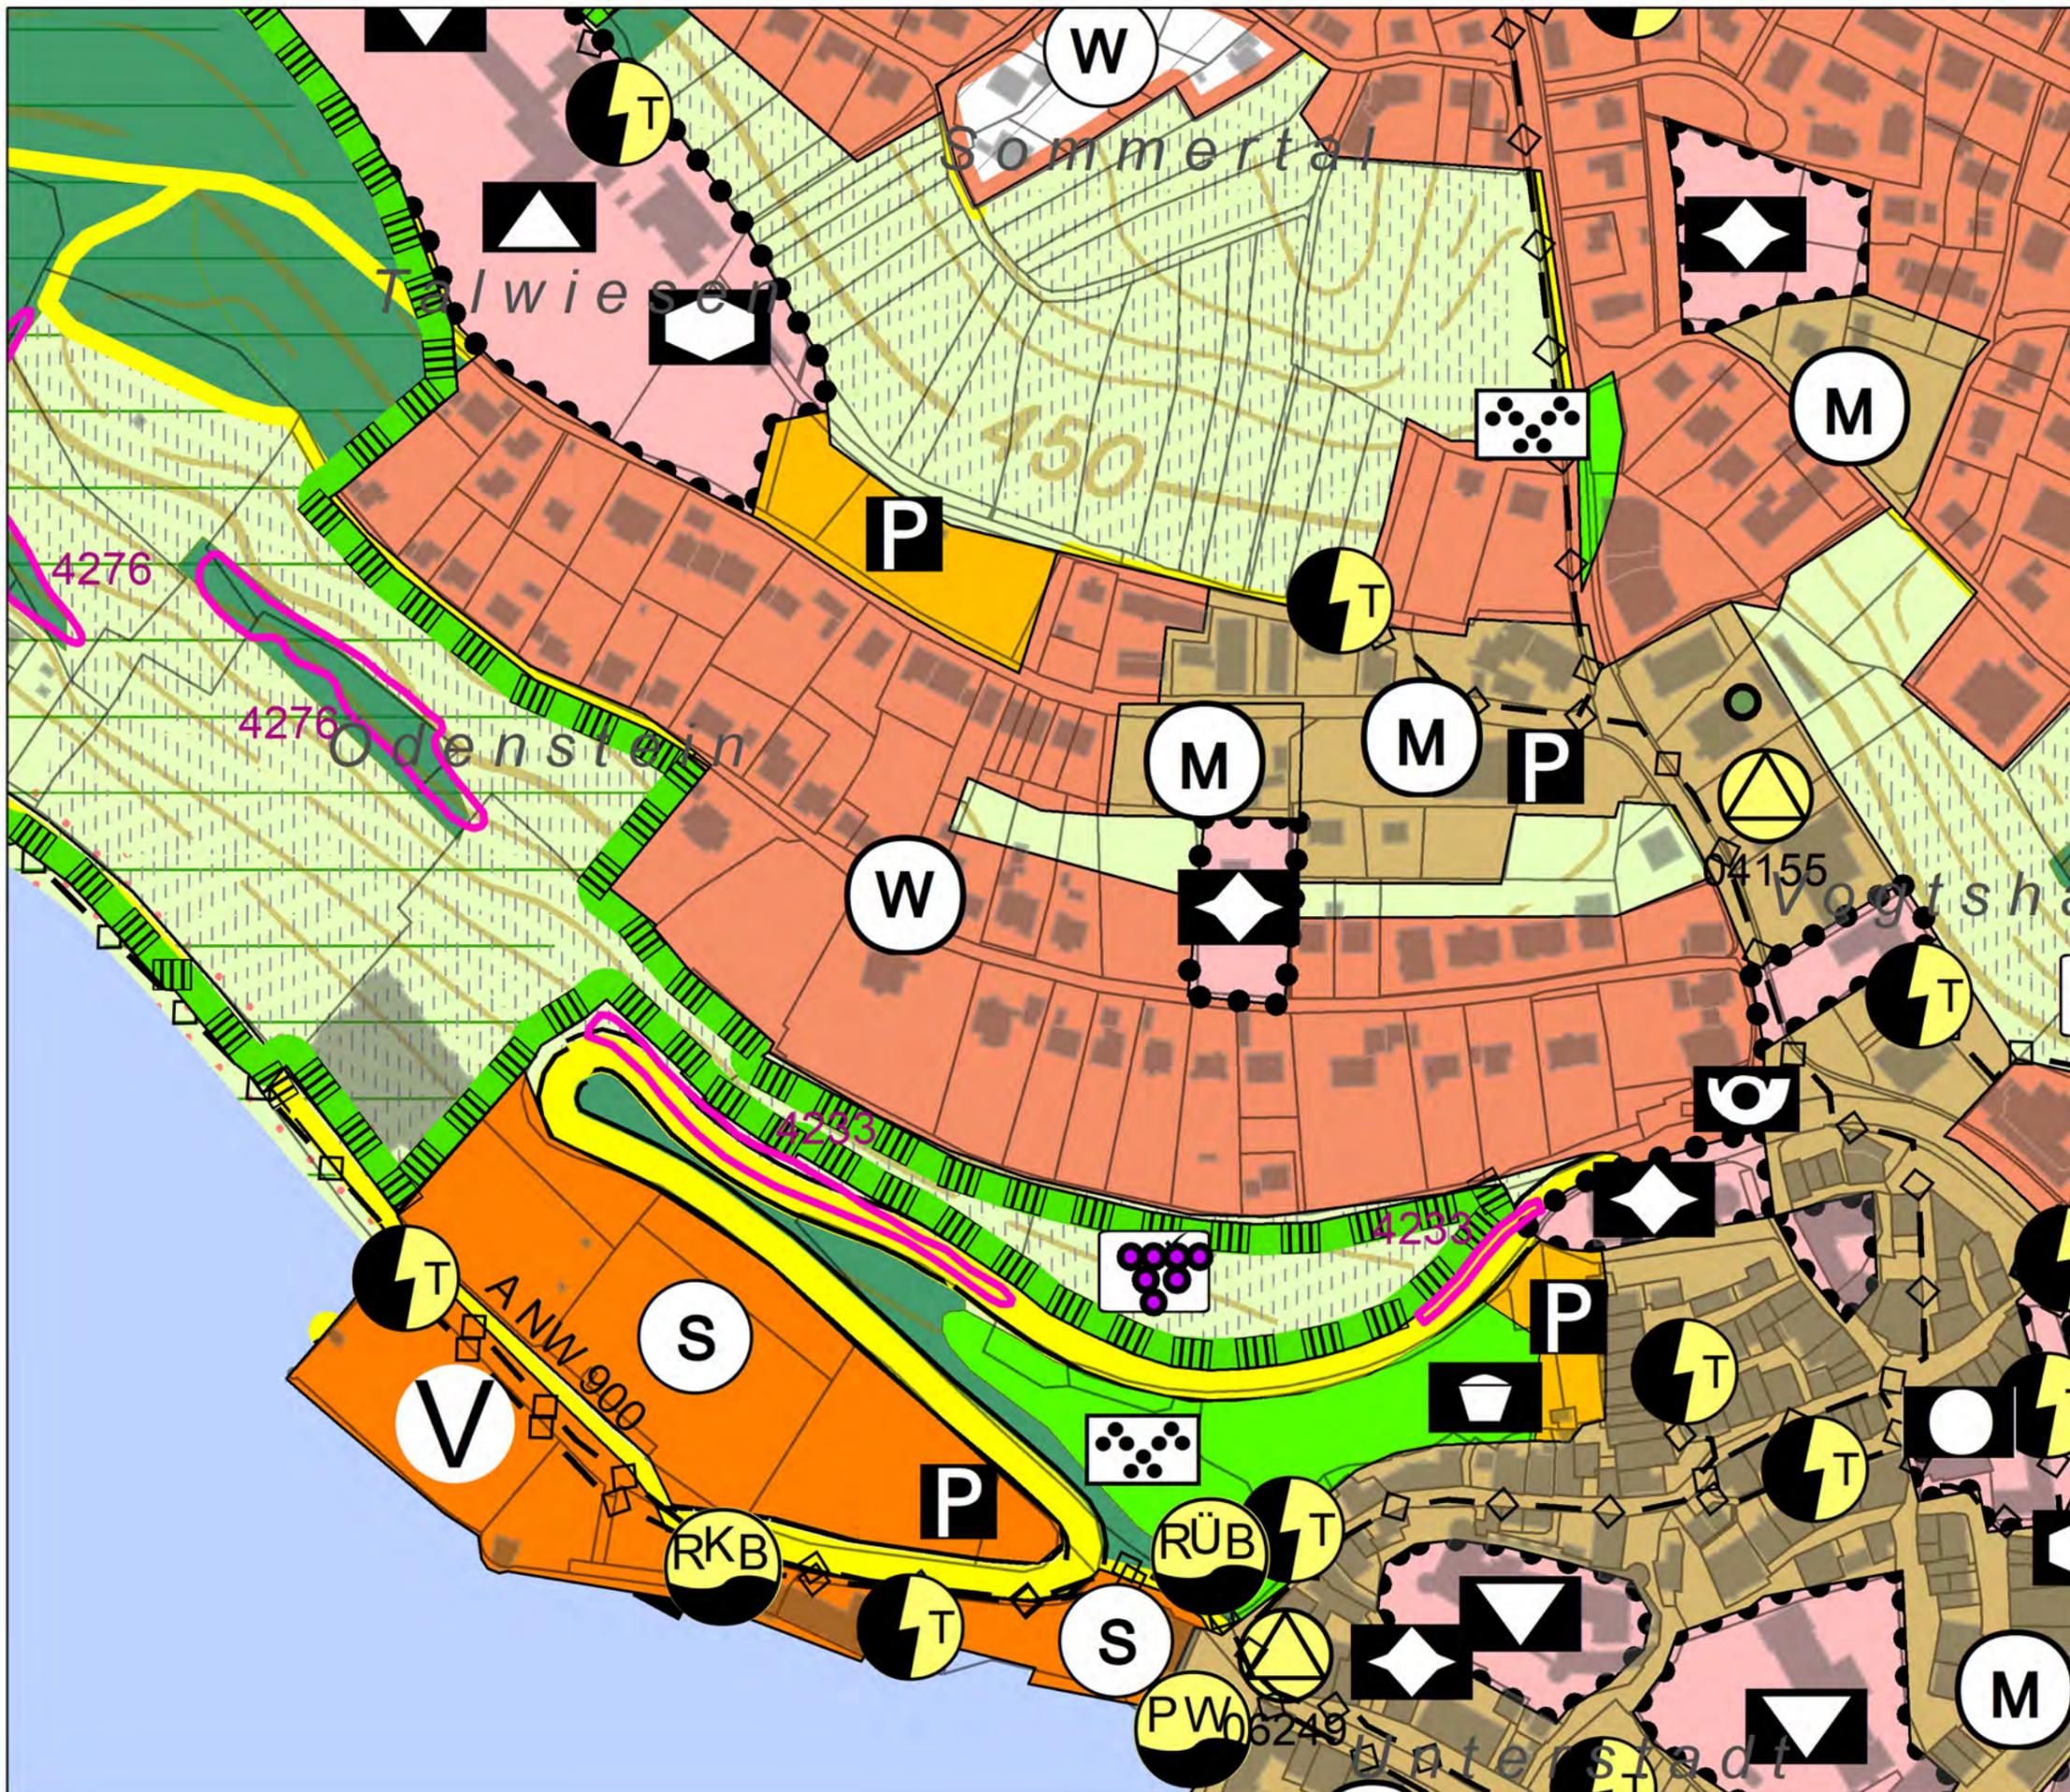

### 8. Teiländerung

M7  Nutzungsänderung Gewerbe zu Mischbaufläche Bestand


Grundlage der 8. Teiländerung des Flächennutzungsplanes ist der rechtswirksame Flächennutzungsplan des Gemeindeverwaltungsverbandes Meersburg vom 02.12.2011 inklusive der 7. Teiländerung

### 8. Teiländerung des Flächennutzungsplanes 2020 GVV Meersburg / Gemeinde Meersburg

Datum:	30.05.2022	Maßstab:	1:2500
Gezeichnet:	bd	Blattgröße:	A3
Geändert:		Blattnummer:	Deckblatt

JOHANN  
SENNER  
FREIER LANDSCHAFTSARCHITEKT  
88662 ÜBERLINGEN  
Tel.: 07551-9199-0 Fax: 9199-29

PLANSTATT FÜR  
LANDSCHAFTSARCHITEKTUR  
UMWELTPLANUNG  
BDLA  
BREITLESTR. 21  
E-Mail: info@planstatt-senner.de

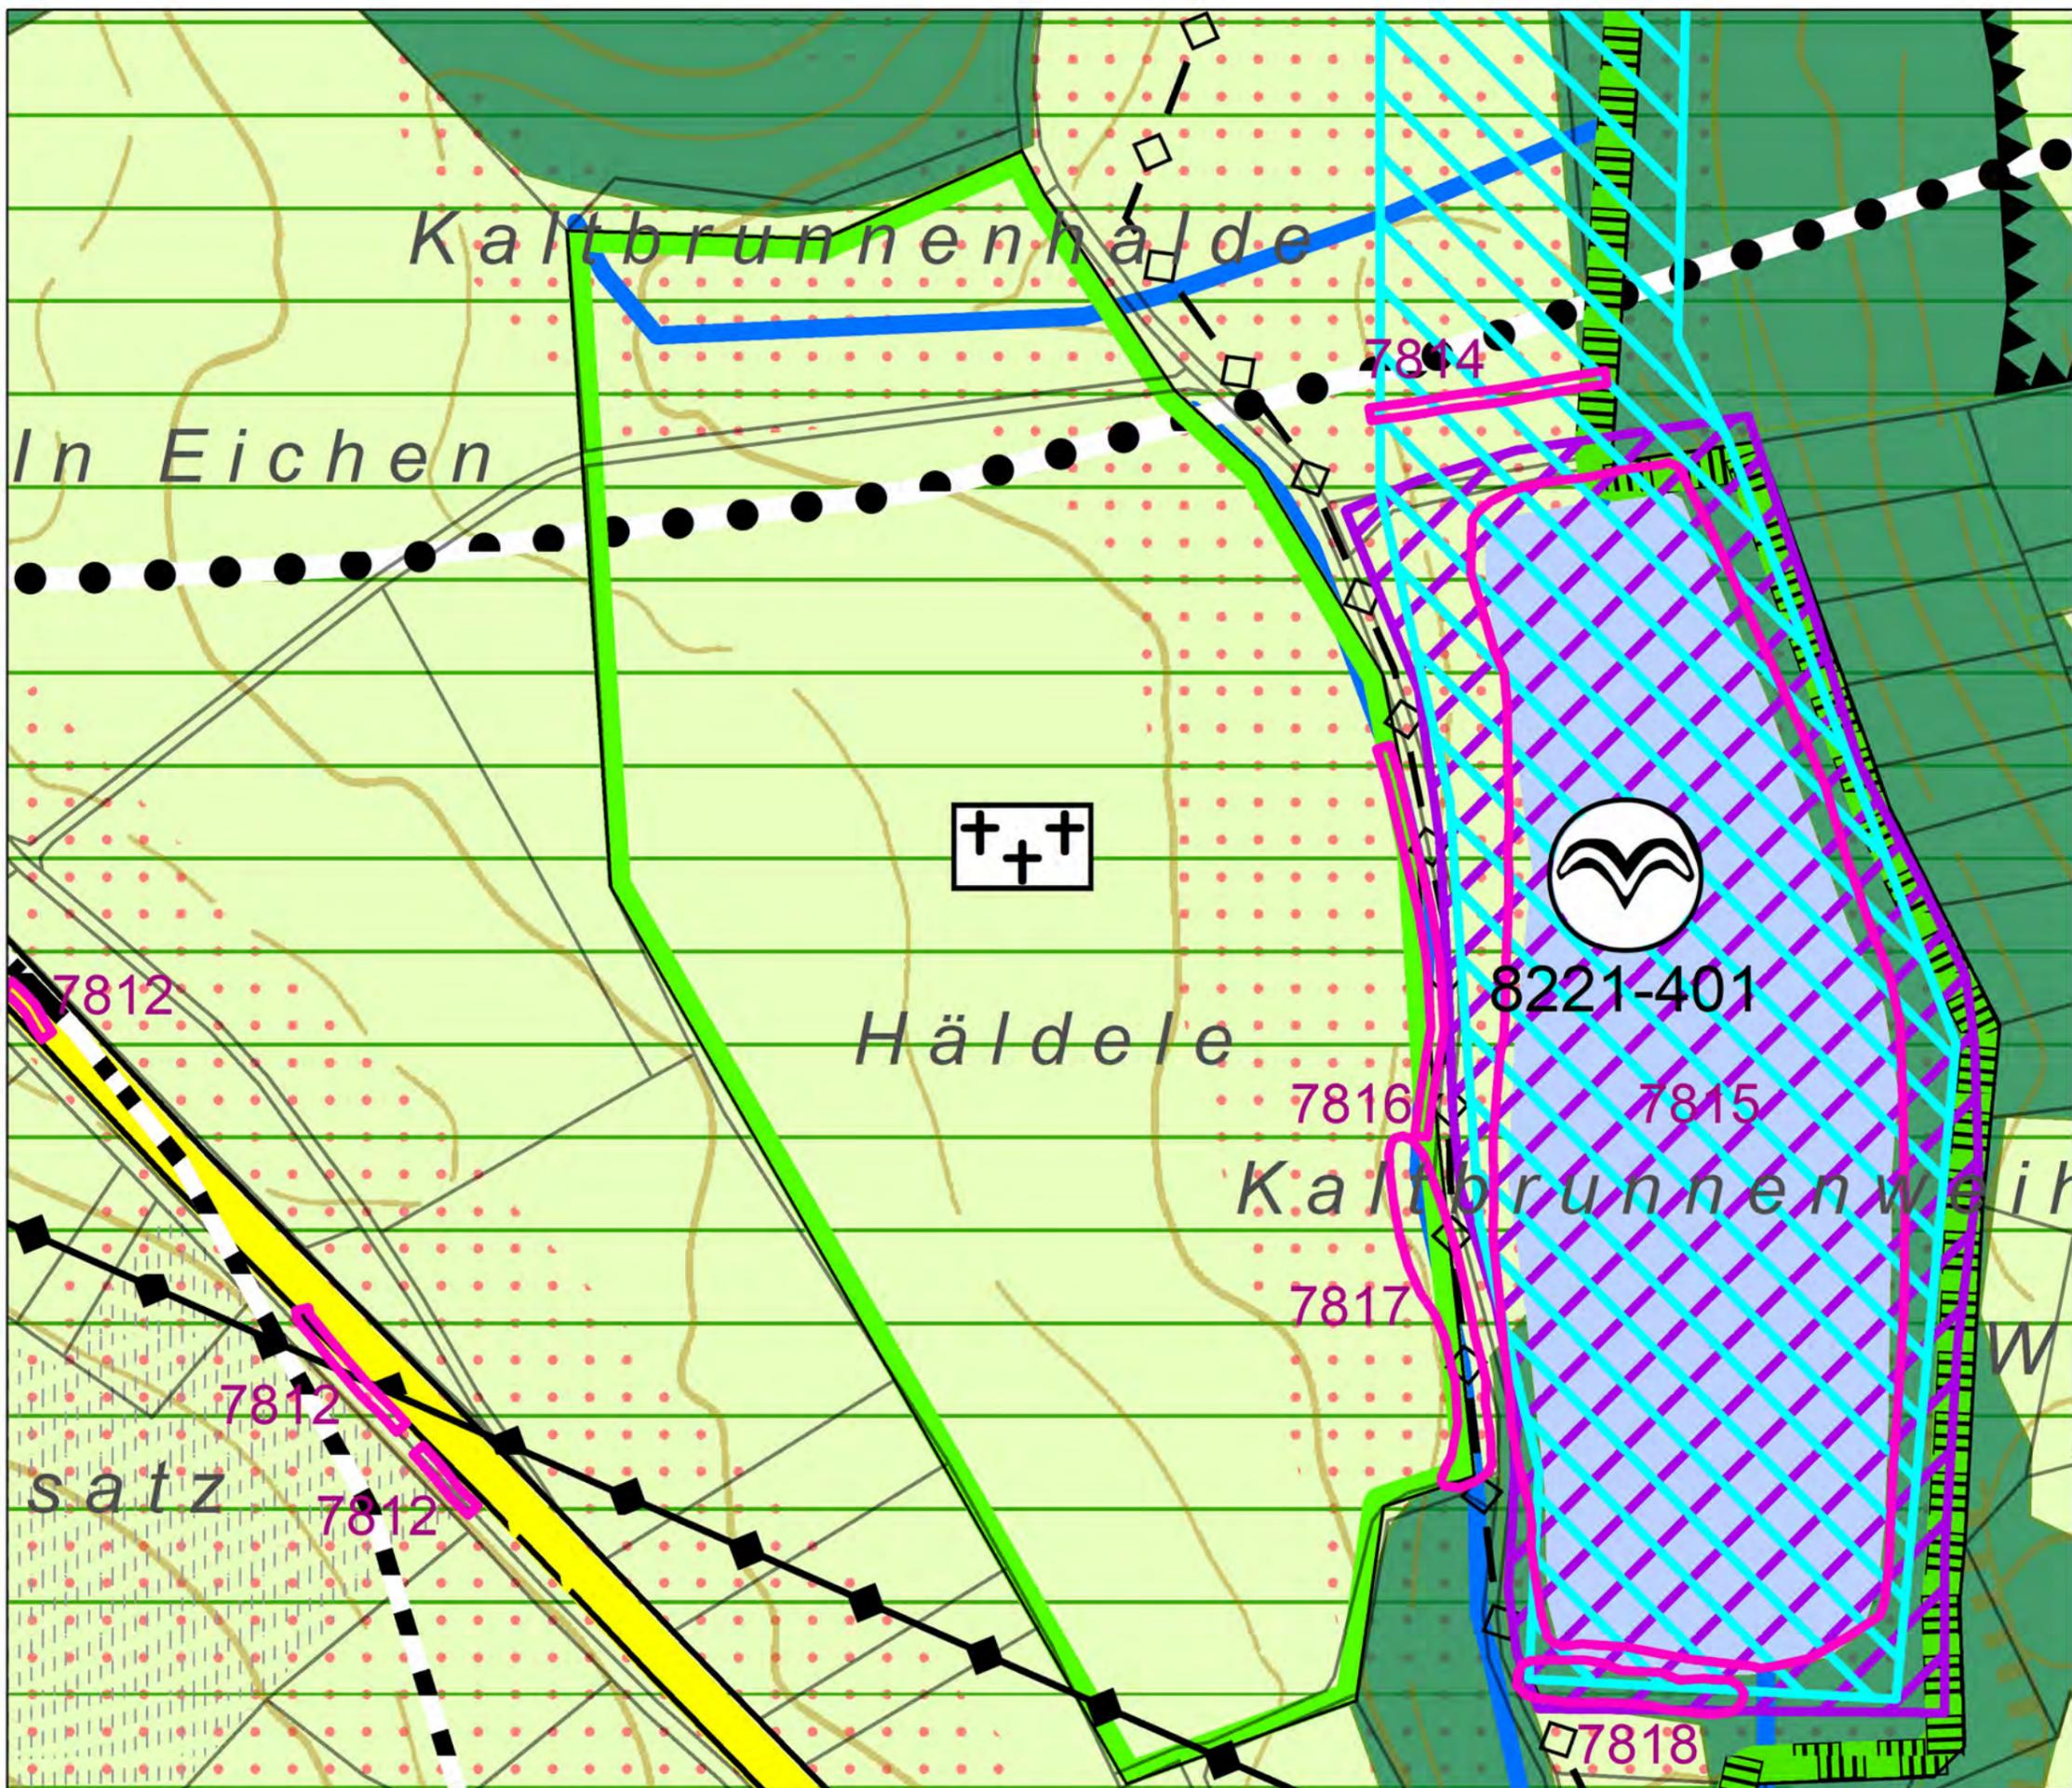

**8. Teiländerung**

UH1  Neuaufnahme geplante öffentliche Grünfläche "Wald- und Wiesenfriedhof"


Grundlage der 8. Teiländerung des Flächennutzungsplanes ist der rechtswirksame Flächennutzungsplan des Gemeindeverwaltungsverbandes Meersburg vom 02.12.2011 inklusive der 7. Teiländerung

**8. Teiländerung des Flächennutzungsplanes 2020  
GVV Meersburg / Gemeinde Meersburg**

Datum:	30.05.2022	Maßstab:	1:5000
Gezeichnet:	bd	Blattgröße:	A3
Geändert:		Blattnummer:	Deckblatt

JOHANN  
SENNER  
FREIER LANDSCHAFTSARCHITEKT  
88662 ÜBERLINGEN  
Tel.: 07551-9199-0 Fax: 9199-29

PLANSTATT FÜR  
LANDSCHAFTSARCHITEKTUR  
UMWELTPLANUNG  
BDLA  
BREITLESTR. 21  
E-Mail: info@planstatt-senner.de

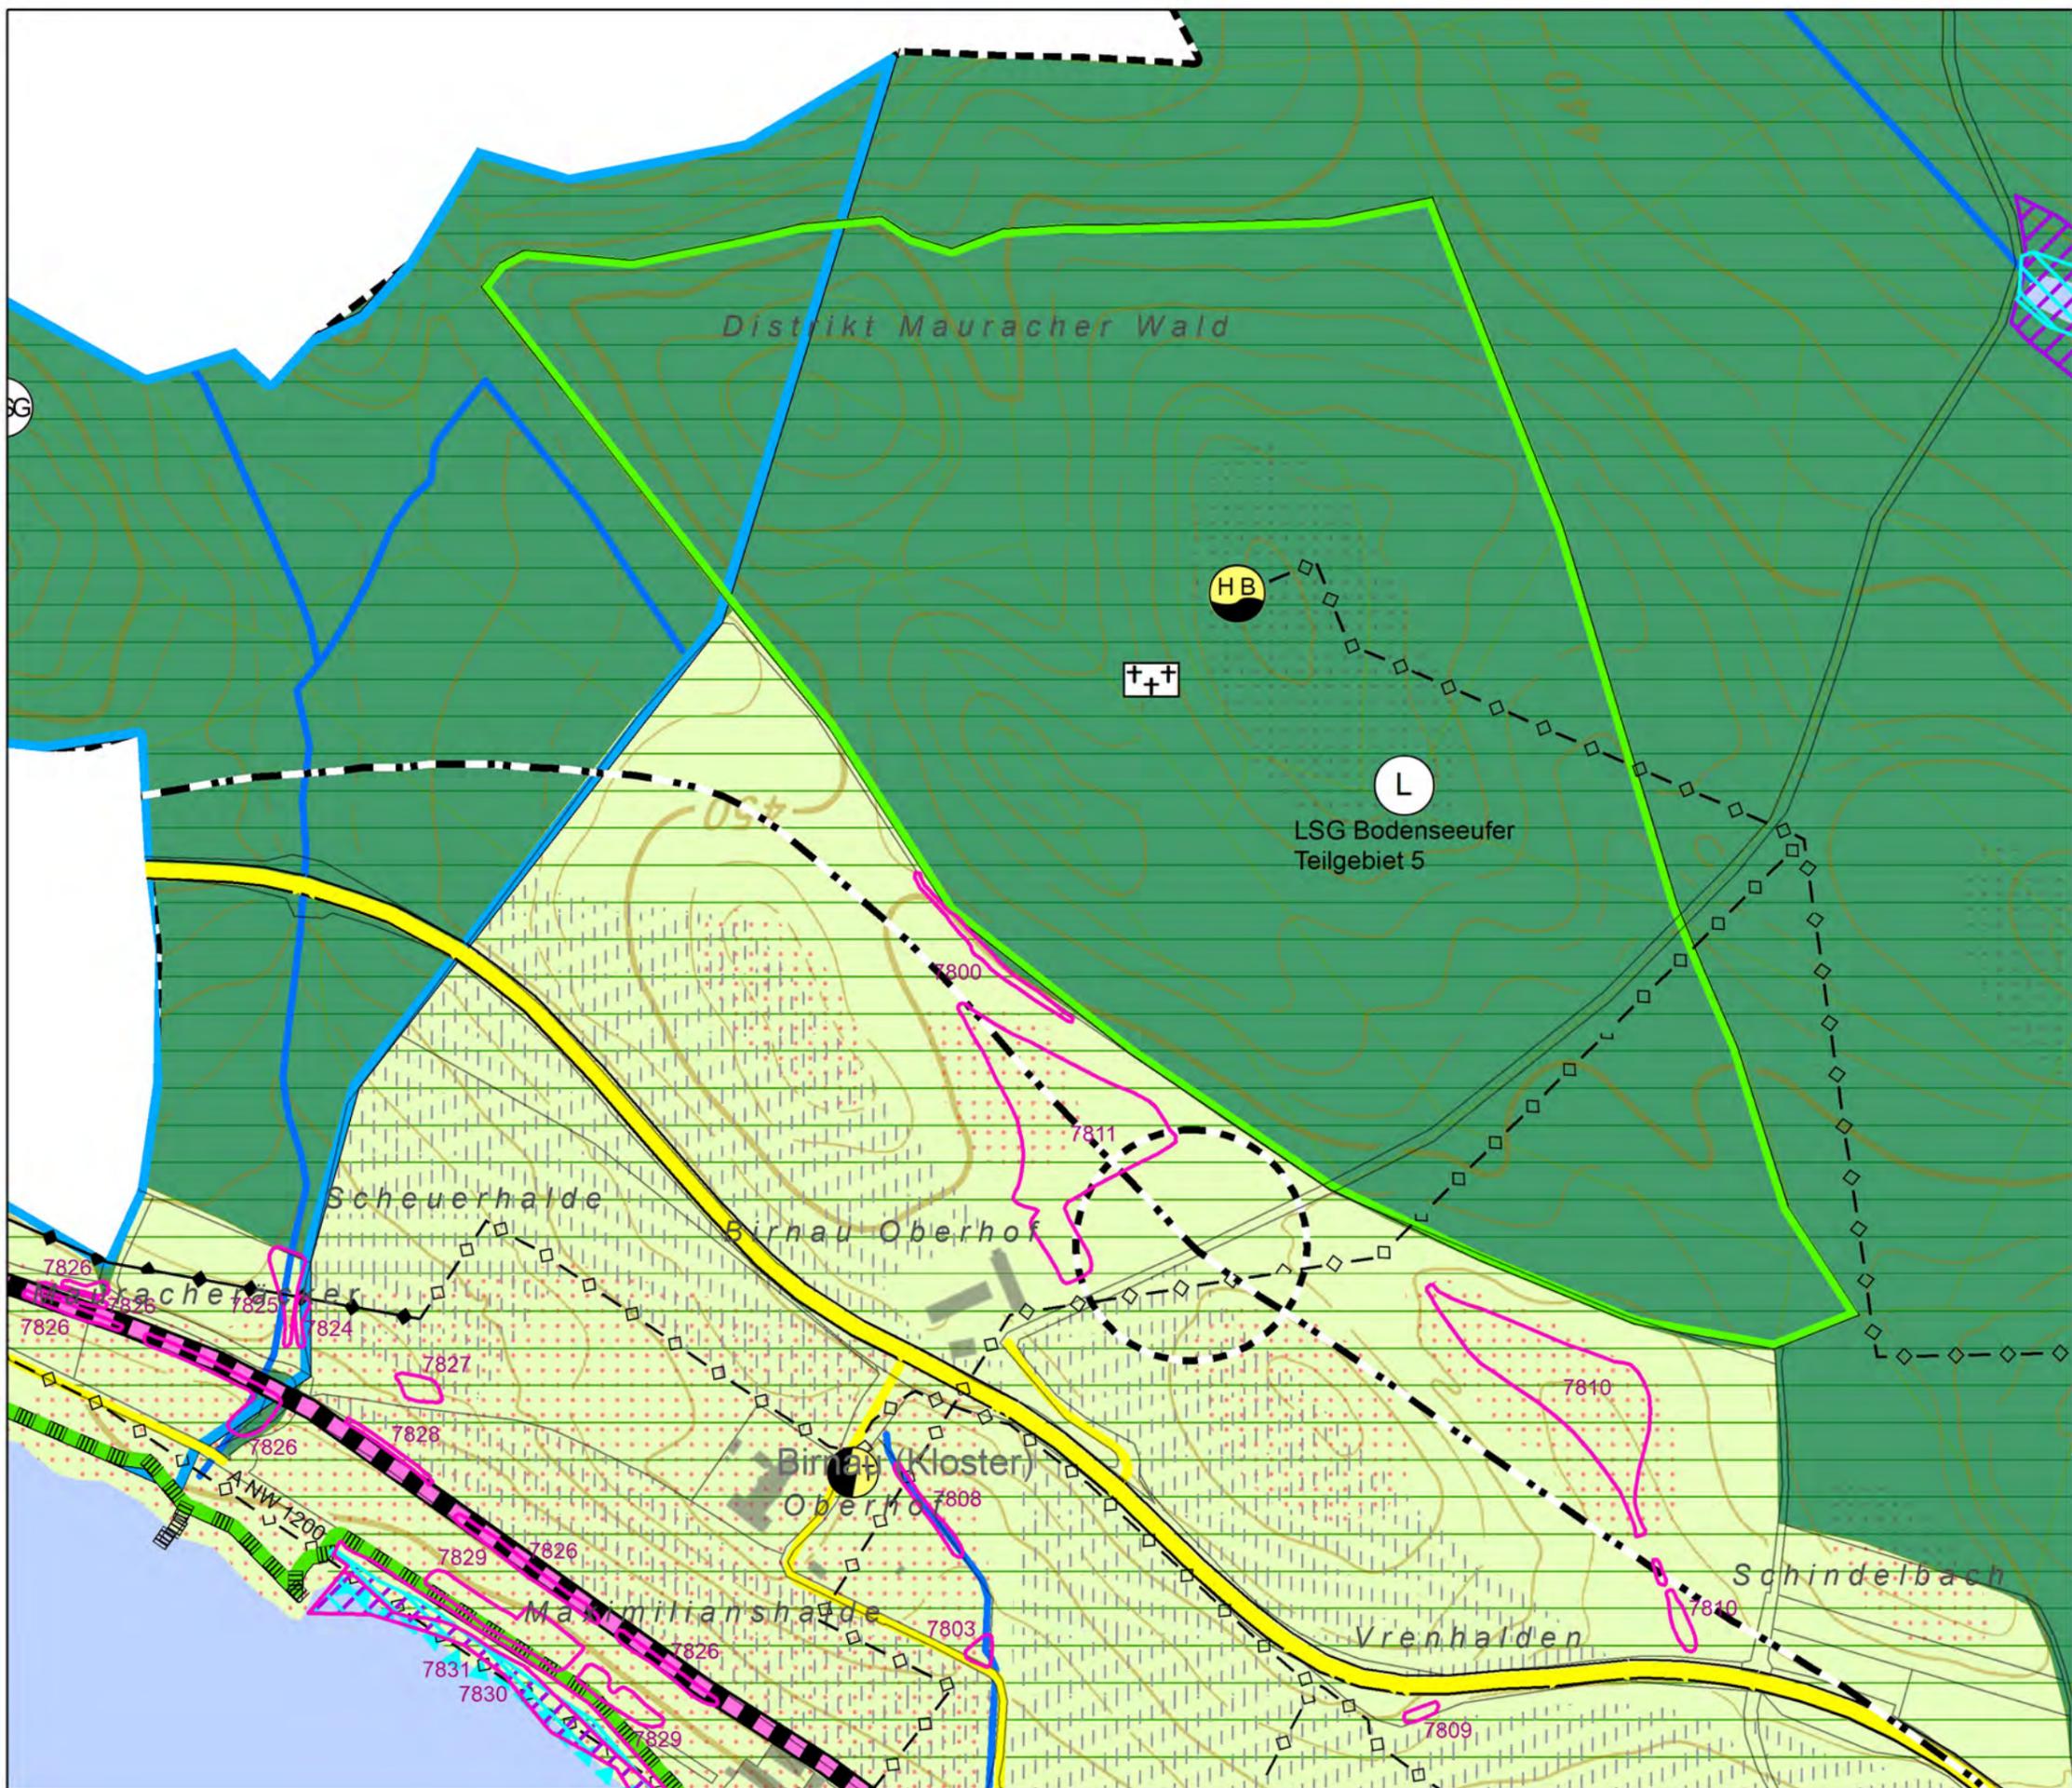

### 8. Teiländerung

UH1
 Neuaufnahme geplante öffentliche Grünfläche  
 "Wald - und Wiesenfriedhof"

Grundlage der 8. Teiländerung des Flächennutzungsplanes ist der rechtswirksame  
 Flächennutzungsplan des Gemeindeverwaltungsverbandes Meersburg  
 vom 02.12.2011 inklusive der 7. Teiländerung

### 8. Teiländerung des Flächennutzungsplanes 2020 GVV Meersburg / Gemeinde Meersburg

Datum:	30.05.2022	Maßstab:	1:5000
Gezeichnet:	bd	Blattgröße:	A3
Geändert:		Blattnummer:	Deckblatt

JOHANN  
 SENNER  
 FREIER LANDSCHAFTSARCHITEKT  
 88662 ÜBERLINGEN  
 Tel.: 07551-9199-0 Fax: 9199-29

PLANSTATT FÜR  
 LANDSCHAFTSARCHITEKTUR  
 UMWELTPLANUNG  
 BDLA  
 BREITLESTR. 21  
 E-Mail: info@planstatt-senner.de