

**8. Teiländerung des Flächennutzungsplan 2020
Stadt Meersburg
Gemeinde Uhldingen - Mühlhofen**




Zeichnerischer Teil

Deckblätter

Stand

07.11.2022

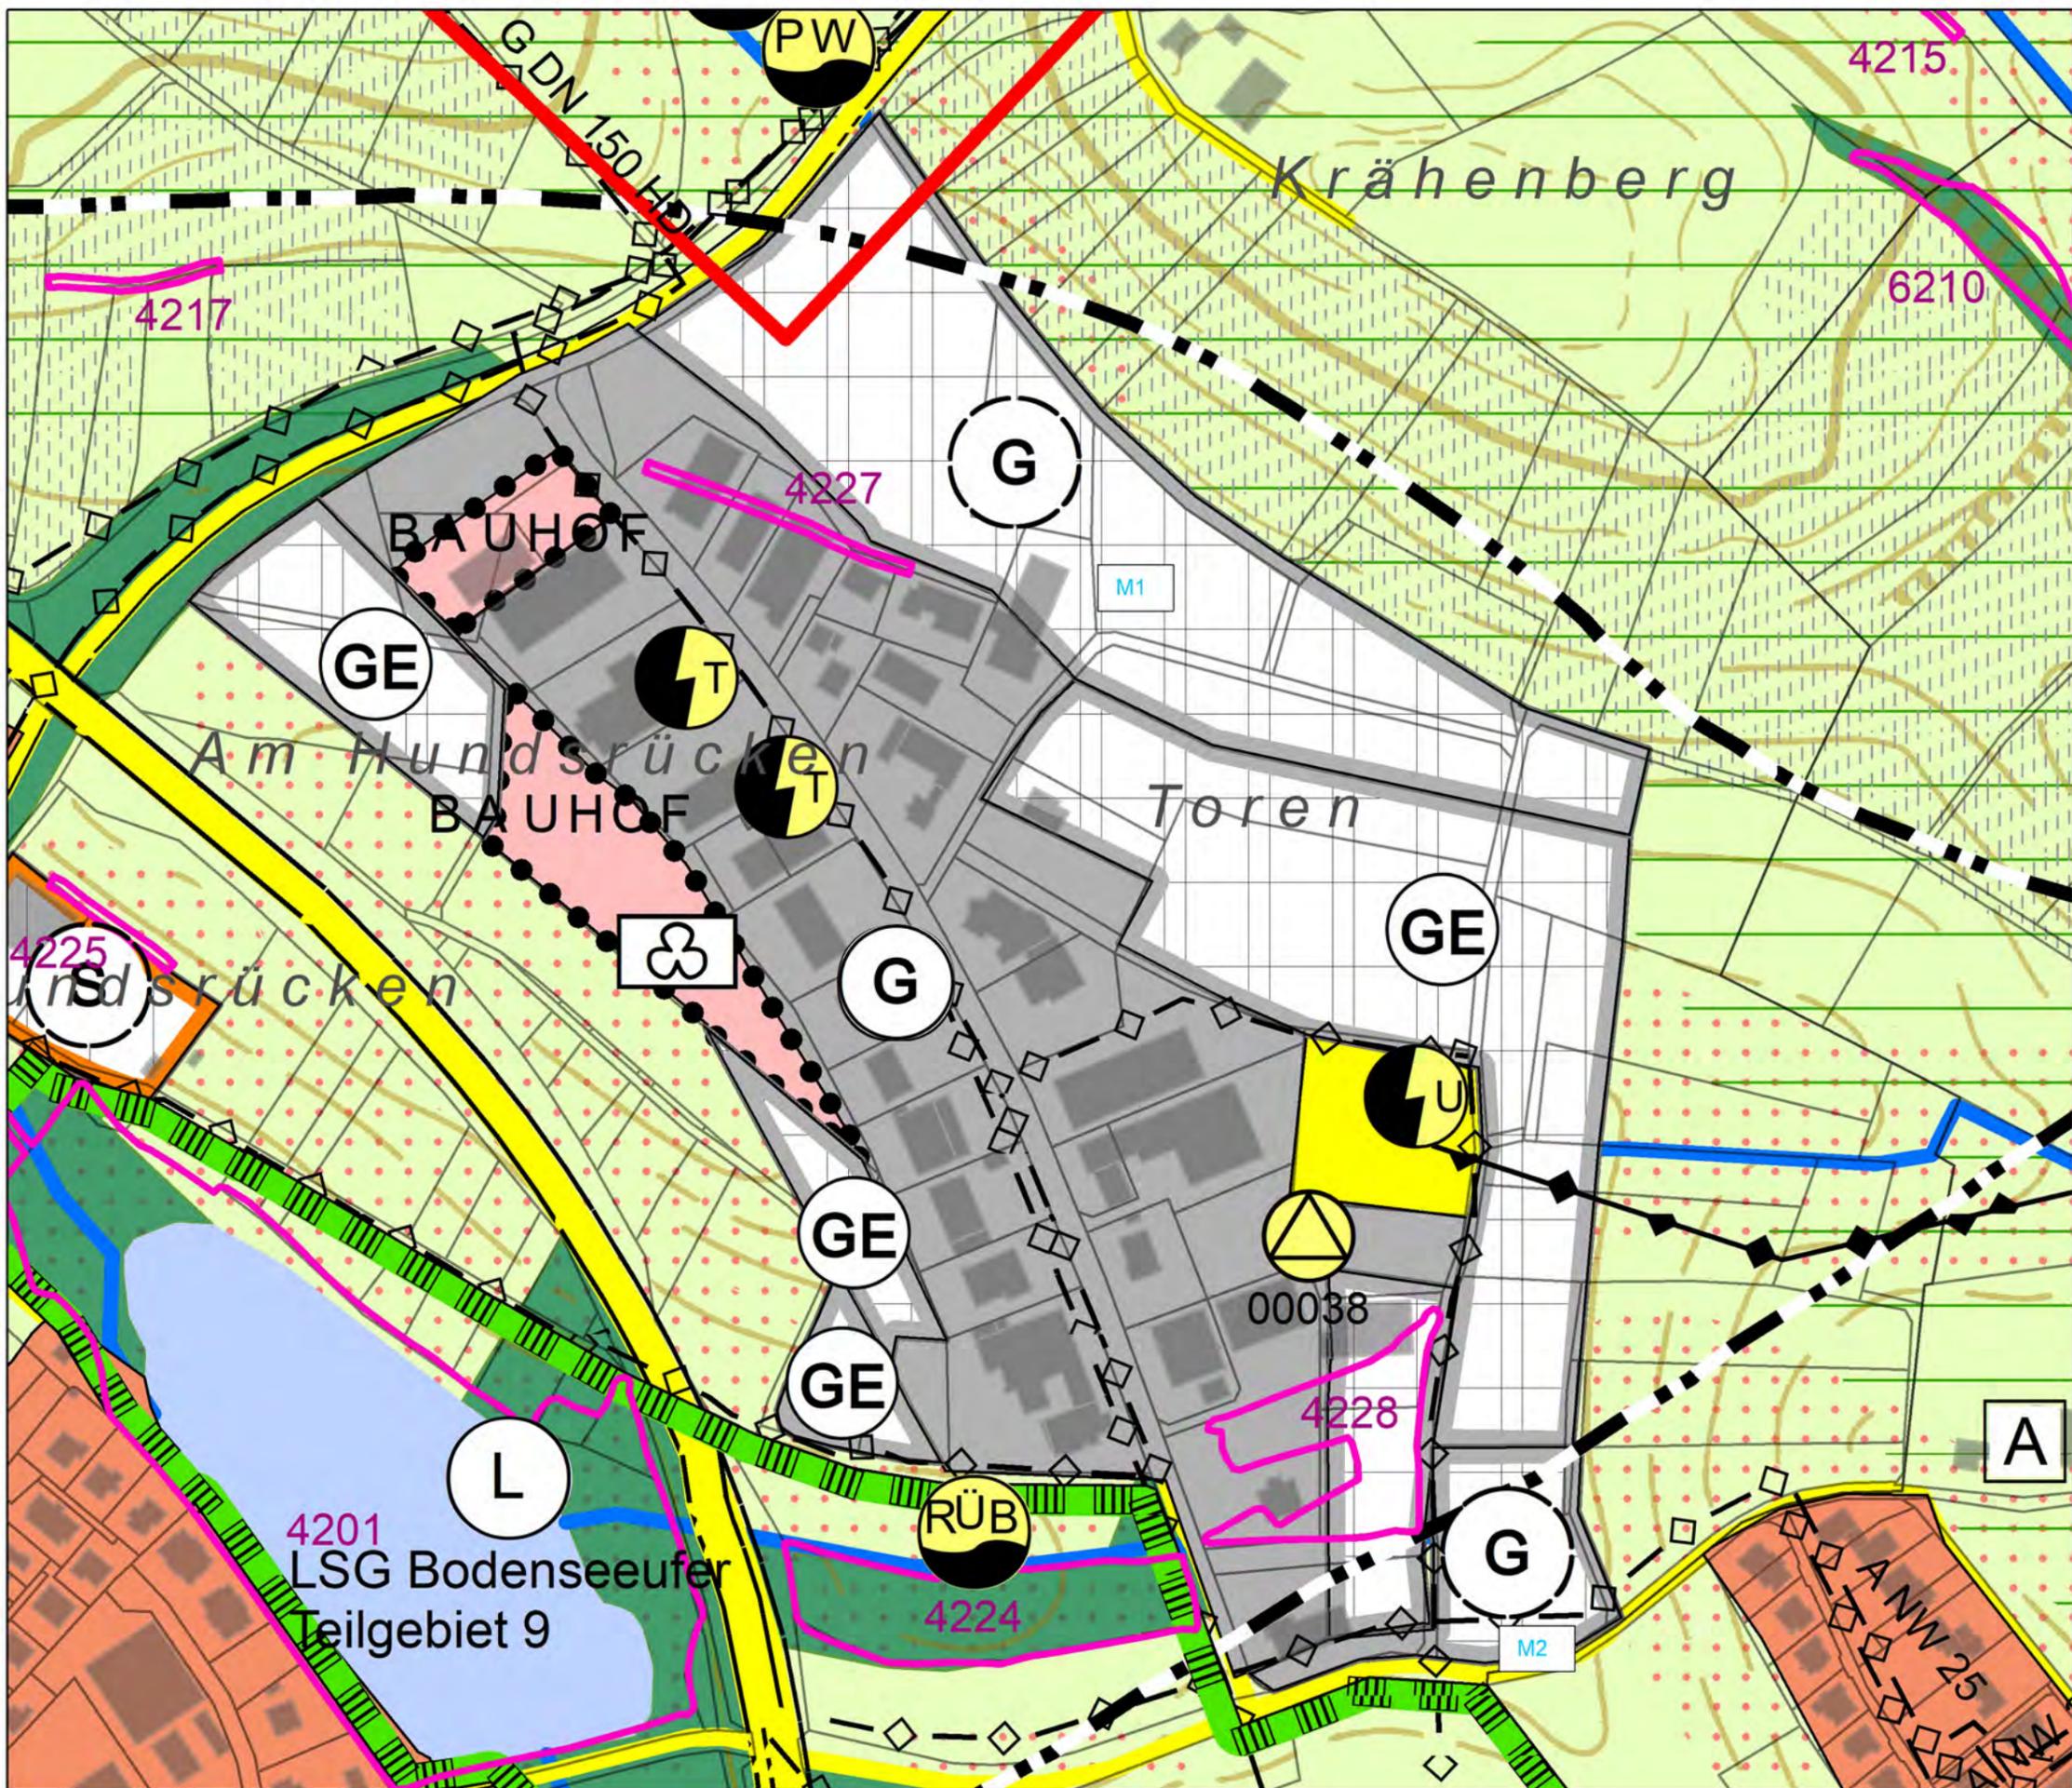

8. Teiländerung

- M1 Neuaufnahme geplante Gewerbefläche "Toren II"
- M2 Neuaufnahme geplante Gewerbefläche "Torenbach"

Grundlage der 8. Teiländerung des Flächennutzungsplanes ist der rechtswirksame Flächennutzungsplan des Gemeindeverwaltungsverbandes Meersburg vom 02.12.2011 inklusive der 7. Teiländerung

**8. Teiländerung des Flächennutzungsplanes 2020
GVV Meersburg / Gemeinde Meersburg**

Datum:	07.11.2022	Maßstab:	1:5000
Gezeichnet:	bd	Blattgröße:	A3
Geändert:		Blattnummer:	Deckblatt

JOHANN
SENNER
FREIER LANDSCHAFTSARCHITEKT
88662 ÜBERLINGEN
Tel.: 07551-9199-0 Fax: 9199-29

PLANSTATT FÜR
LANDSCHAFTSARCHITEKTUR
UMWELTPLANUNG
BDLA
BREITLESTR. 21
E-Mail: info@planstatt-senner.de



8. Teiländerung

- M3 Neuaufnahme geplante Wohnbaufläche "Lichtenwiese"
- M4 Neuaufnahme geplante Wohnbaufläche "Schützenrain"


Grundlage der 8. Teiländerung des Flächennutzungsplanes ist der rechtswirksame Flächennutzungsplan des Gemeindeverwaltungsverbandes Meersburg vom 02.12.2011 inklusive der 7. Teiländerung

8. Teiländerung des Flächennutzungsplanes 2020 GVV Meersburg / Gemeinde Meersburg

Datum:	07.11.2022	Maßstab:	1:5000
Gezeichnet:	bd	Blattgröße:	A3
Geändert:		Blattnummer:	Deckblatt

JOHANN
SENNER
FREIER LANDSCHAFTSARCHITEKT
88662 ÜBERLINGEN
Tel.: 07551-9199-0 Fax: 9199-29

PLANSTATT FÜR
LANDSCHAFTSARCHITEKTUR
UMWELTPLANUNG
BDLA
BREITLESTR. 21
E-Mail: info@planstatt-senner.de

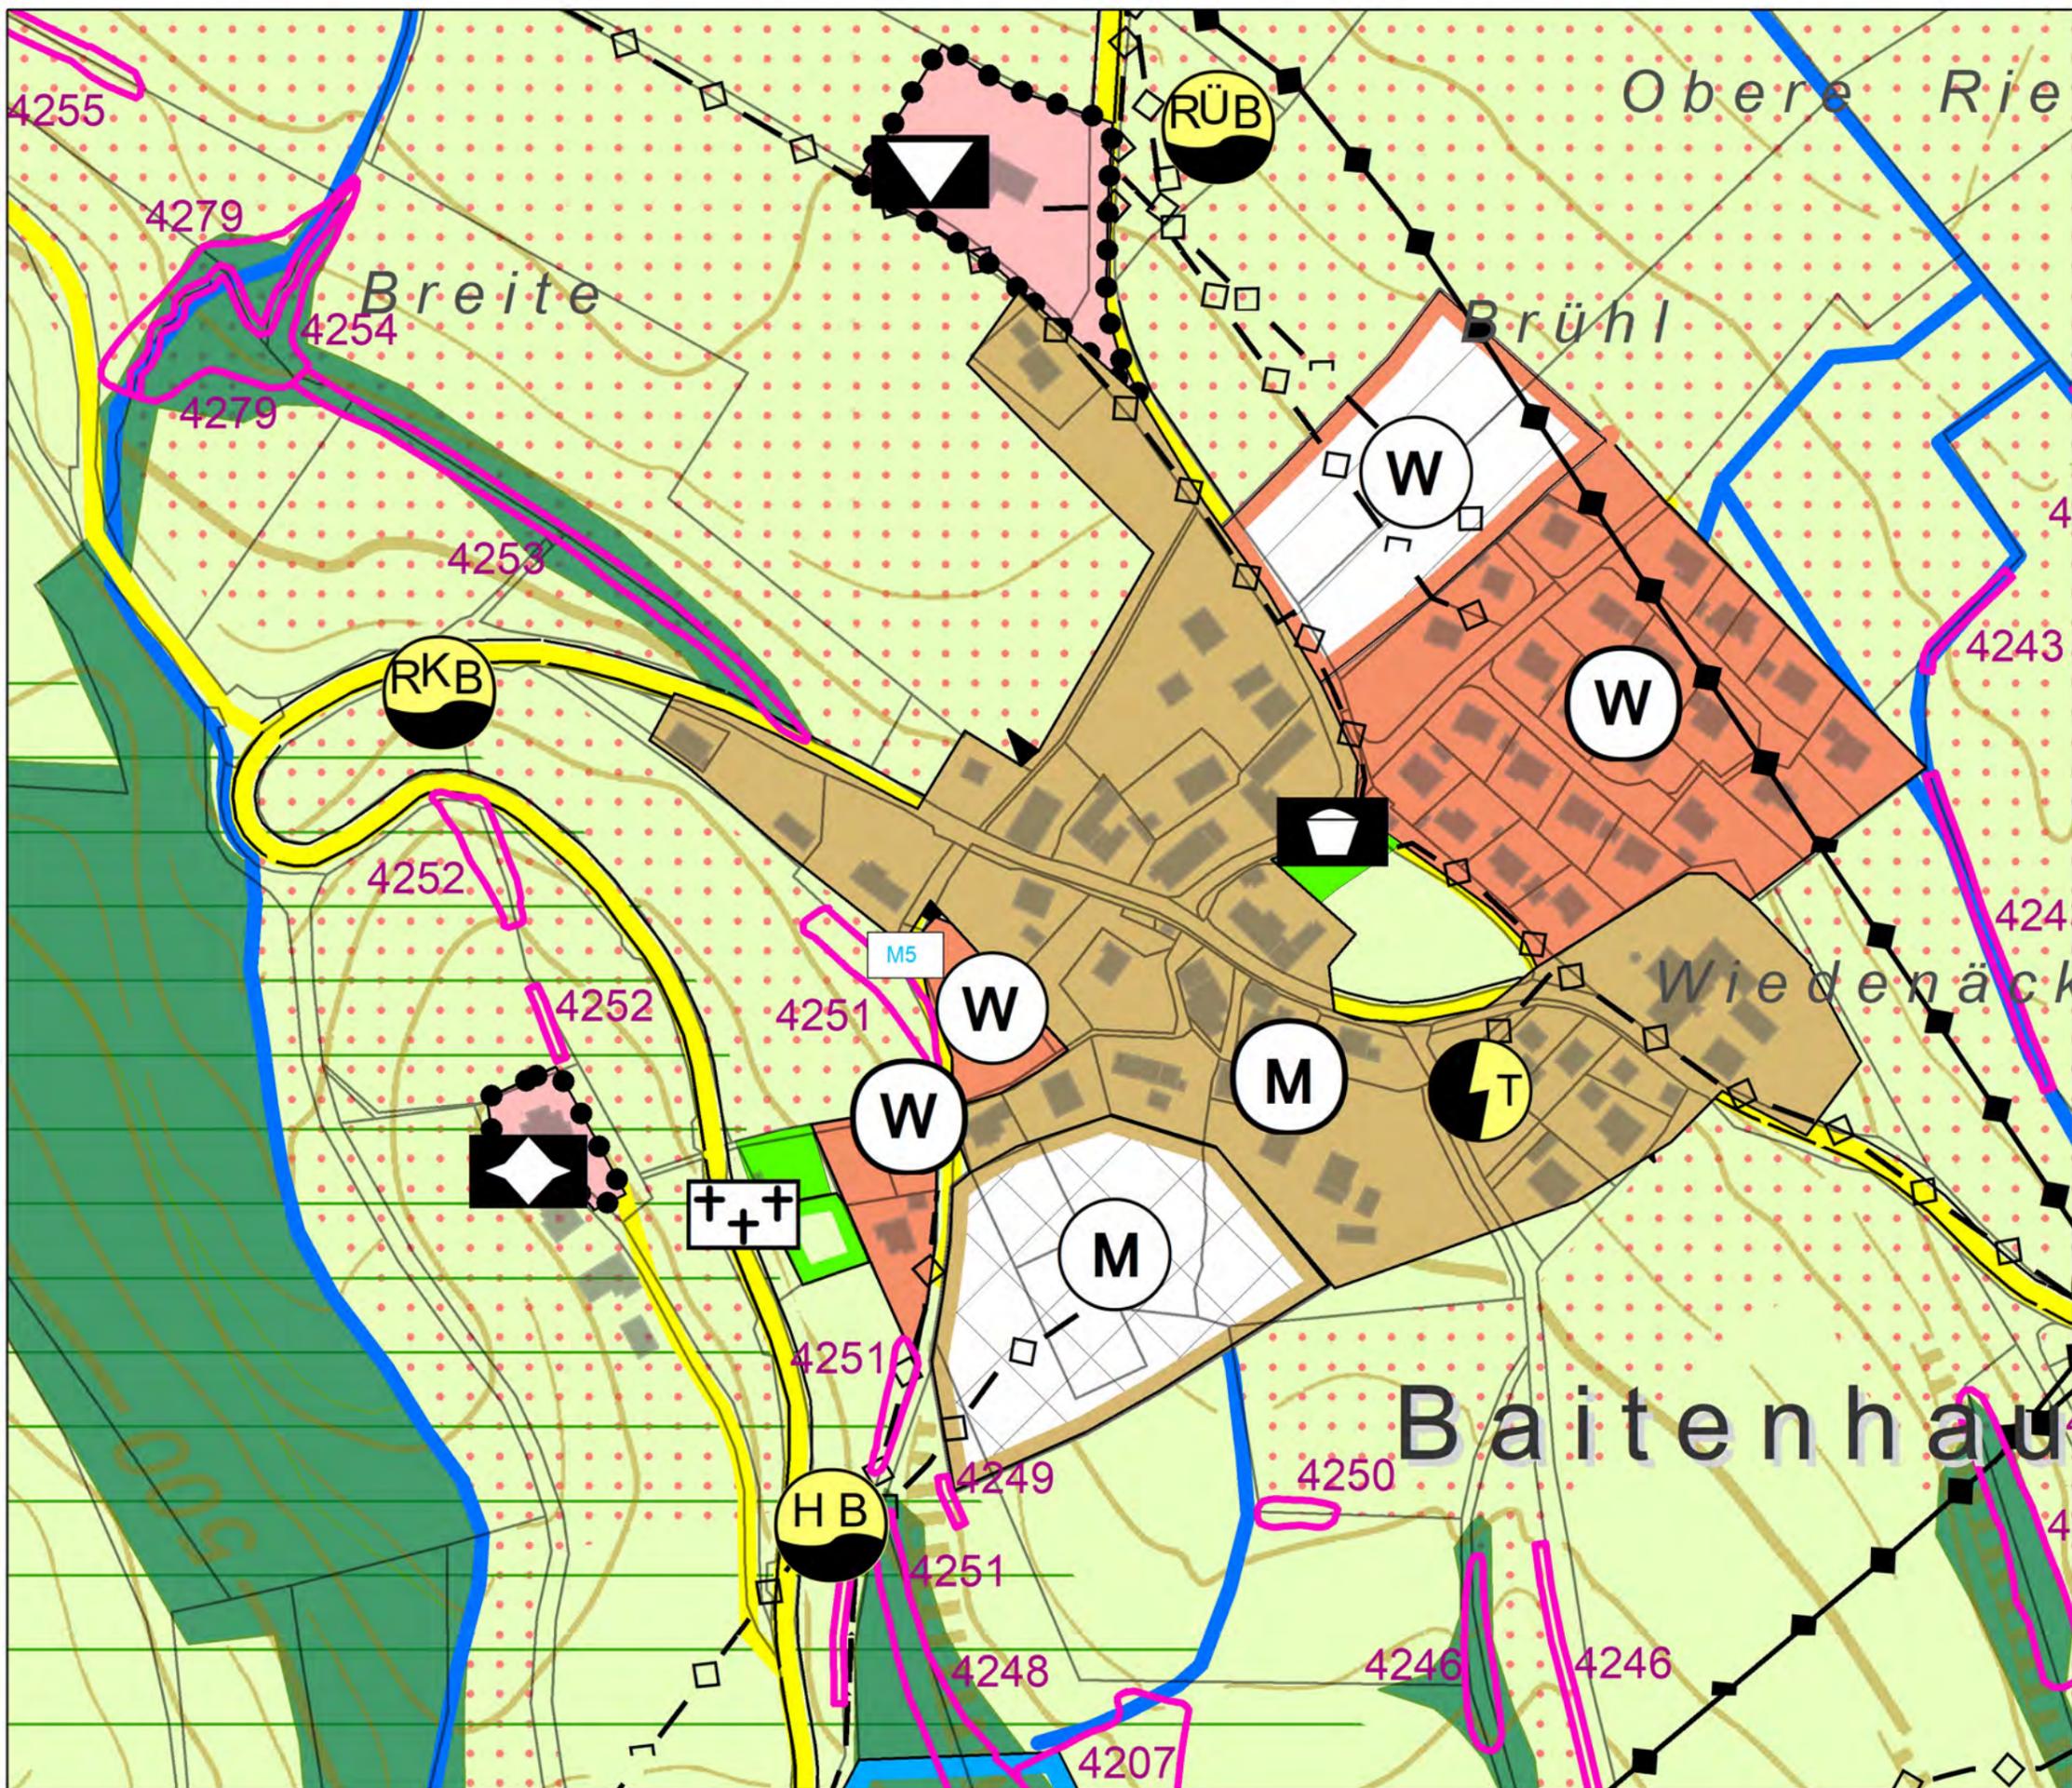

8. Teiländerung

M5  Bestandsanpassung Wohnbaufläche Baitenhau


Grundlage der 8. Teiländerung des Flächennutzungsplanes ist der rechtswirksame Flächennutzungsplan des Gemeindeverwaltungsverbandes Meersburg vom 02.12.2011 inklusive der 7. Teiländerung

**8. Teiländerung des Flächennutzungsplanes 2020
GVV Meersburg / Gemeinde Meersburg**


Datum:	07.11.2022	Maßstab:	1:5000
Gezeichnet:	bd	Blattgröße:	A3
Geändert:		Blattnummer:	Deckblatt

JOHANN
SENNER
FREIER LANDSCHAFTSARCHITEKT
88662 ÜBERLINGEN
Tel.: 07551-9199-0 Fax: 9199-29

PLANSTATT FÜR
LANDSCHAFTSARCHITEKTUR
UMWELTPLANUNG
BDLA
BREITLESTR. 21
E-Mail: info@planstatt-senner.de

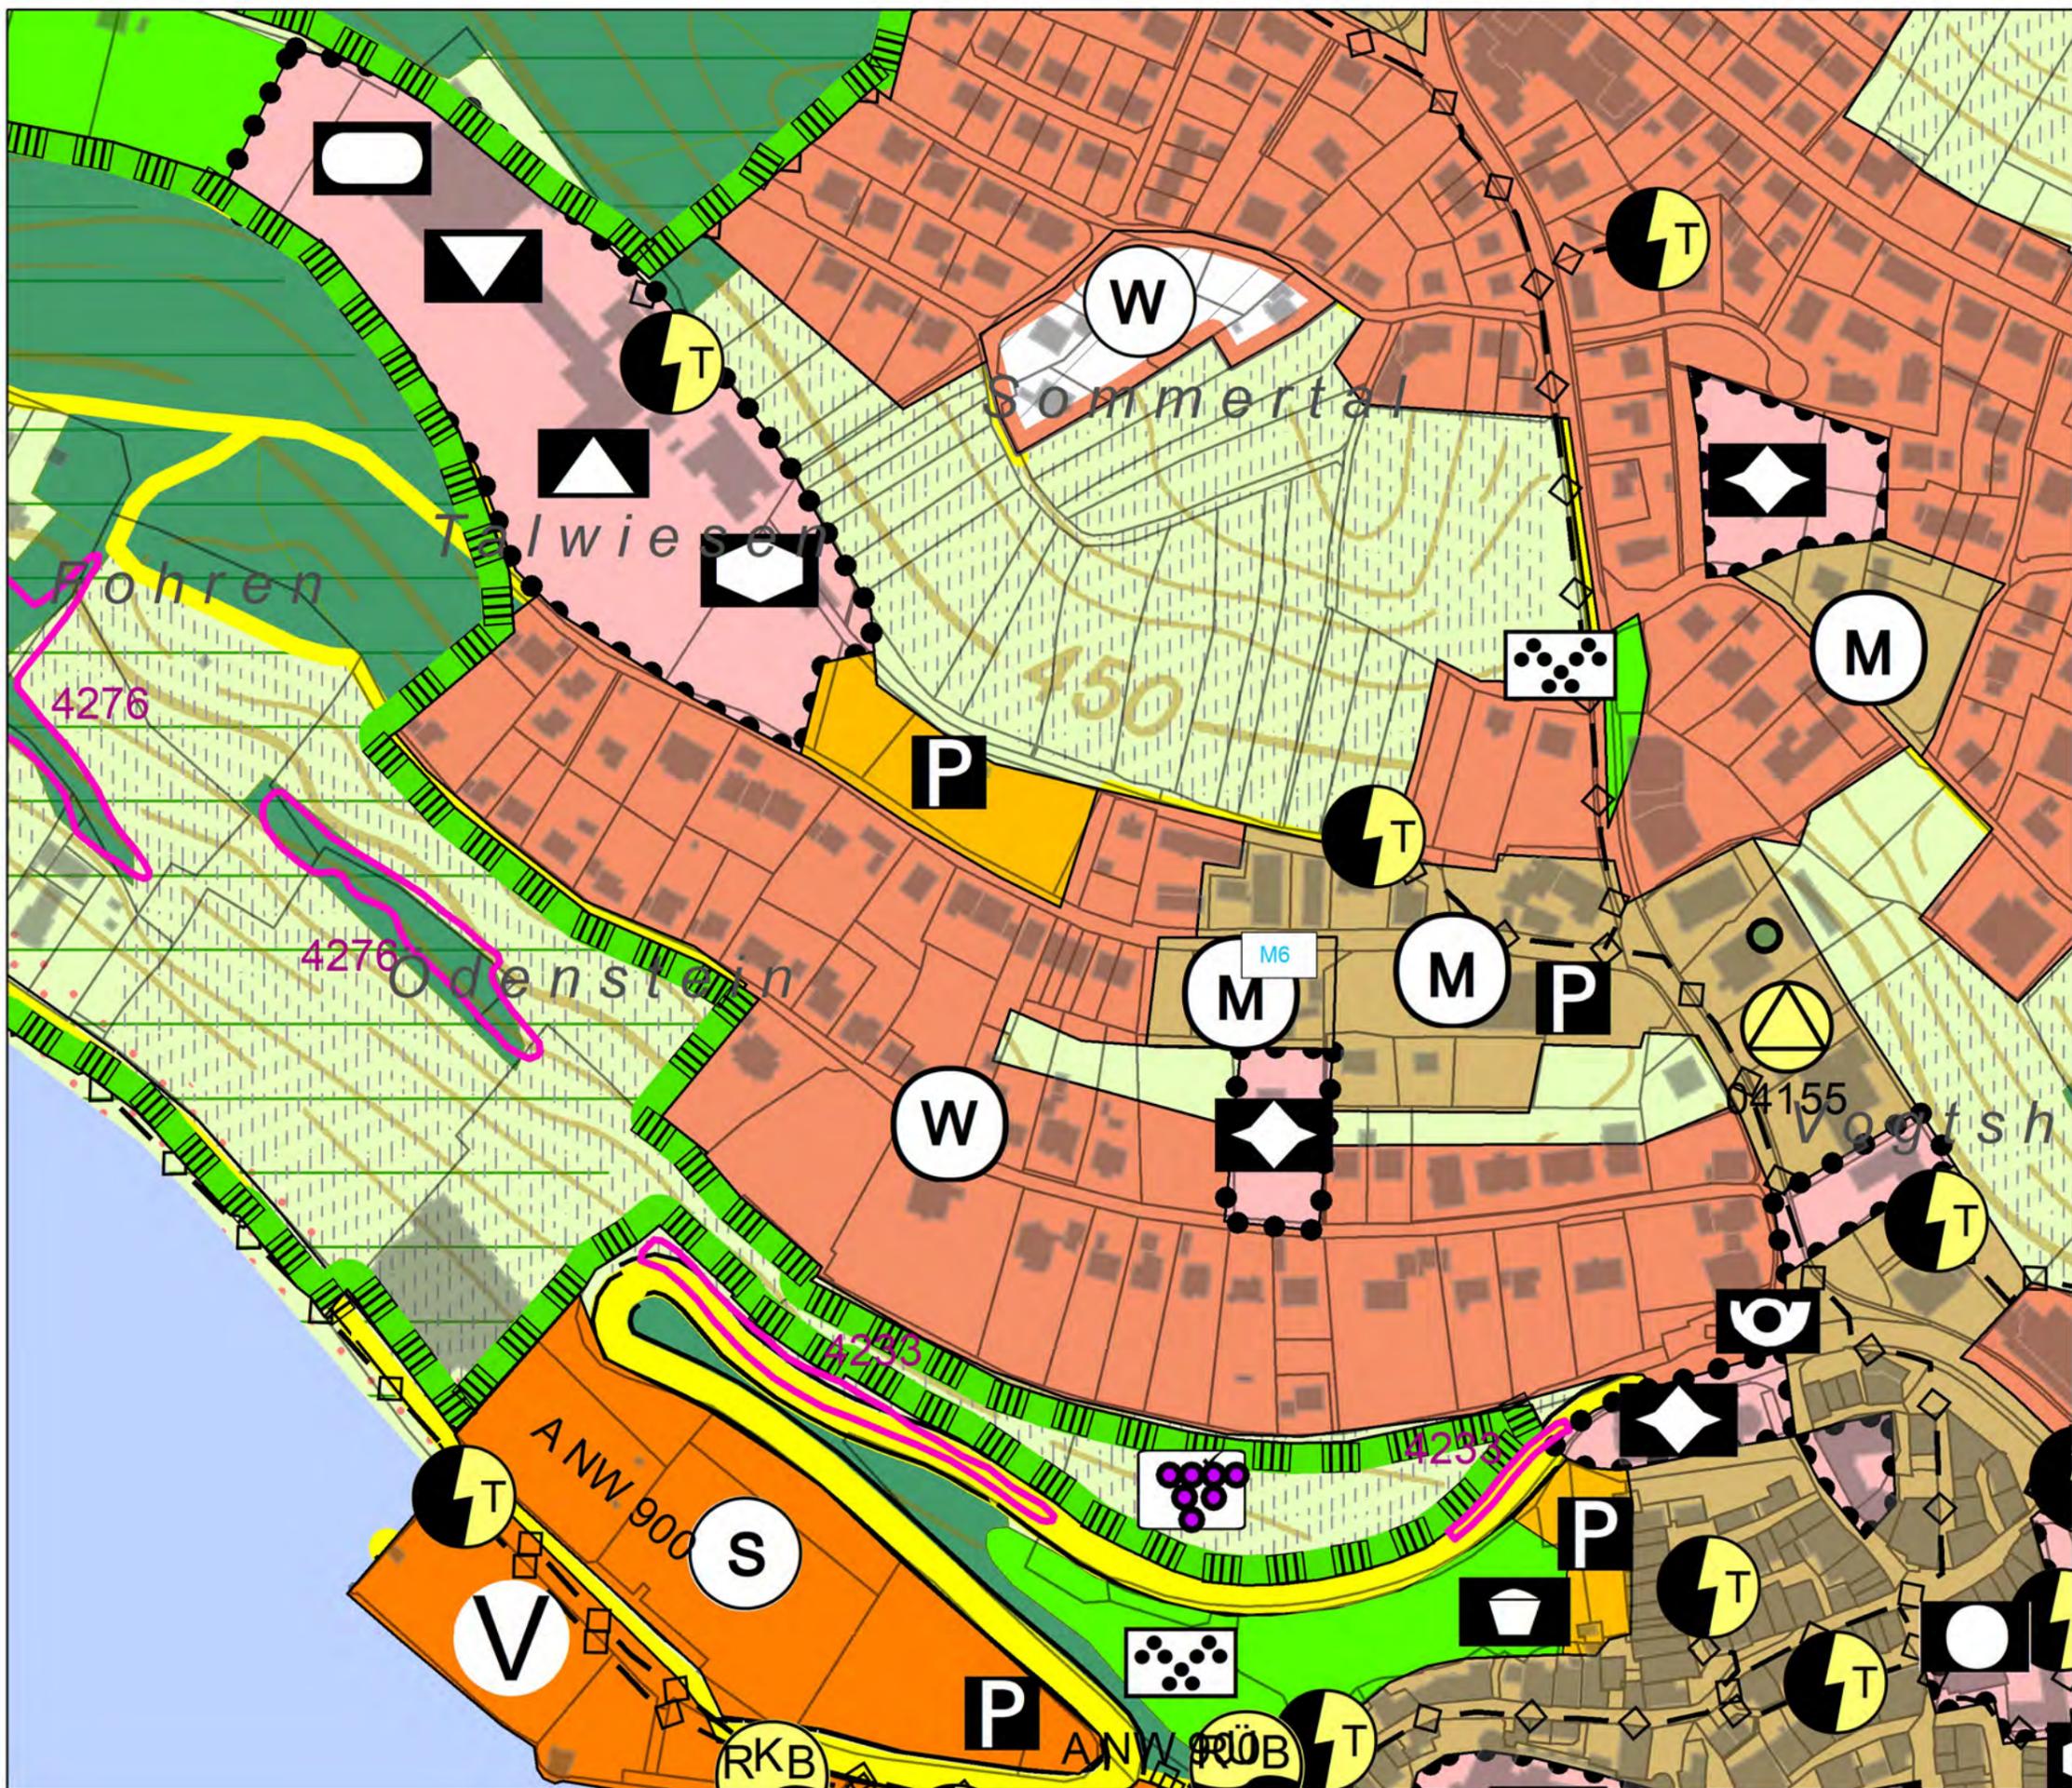

8. Teiländerung

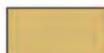M6  Nutzungsänderung Gewerbe zu Mischbaufläche Bestand


Grundlage der 8. Teiländerung des Flächennutzungsplanes ist der rechtswirksame Flächennutzungsplan des Gemeindeverwaltungsverbandes Meersburg vom 02.12.2011 inklusive der 7. Teiländerung

8. Teiländerung des Flächennutzungsplanes 2020 GVV Meersburg / Gemeinde Meersburg

Datum:	07.11.2022	Maßstab:	1:5000
Gezeichnet:	bd	Blattgröße:	A3
Geändert:		Blattnummer:	Deckblatt

JOHANN
SENNER
FREIER LANDSCHAFTSARCHITEKT
88662 ÜBERLINGEN
Tel.: 07551-9199-0 Fax: 9199-29

PLANSTATT FÜR
LANDSCHAFTSARCHITEKTUR
UMWELTPLANUNG
BDLA
BREITLESTR. 21
E-Mail: info@planstatt-senner.de

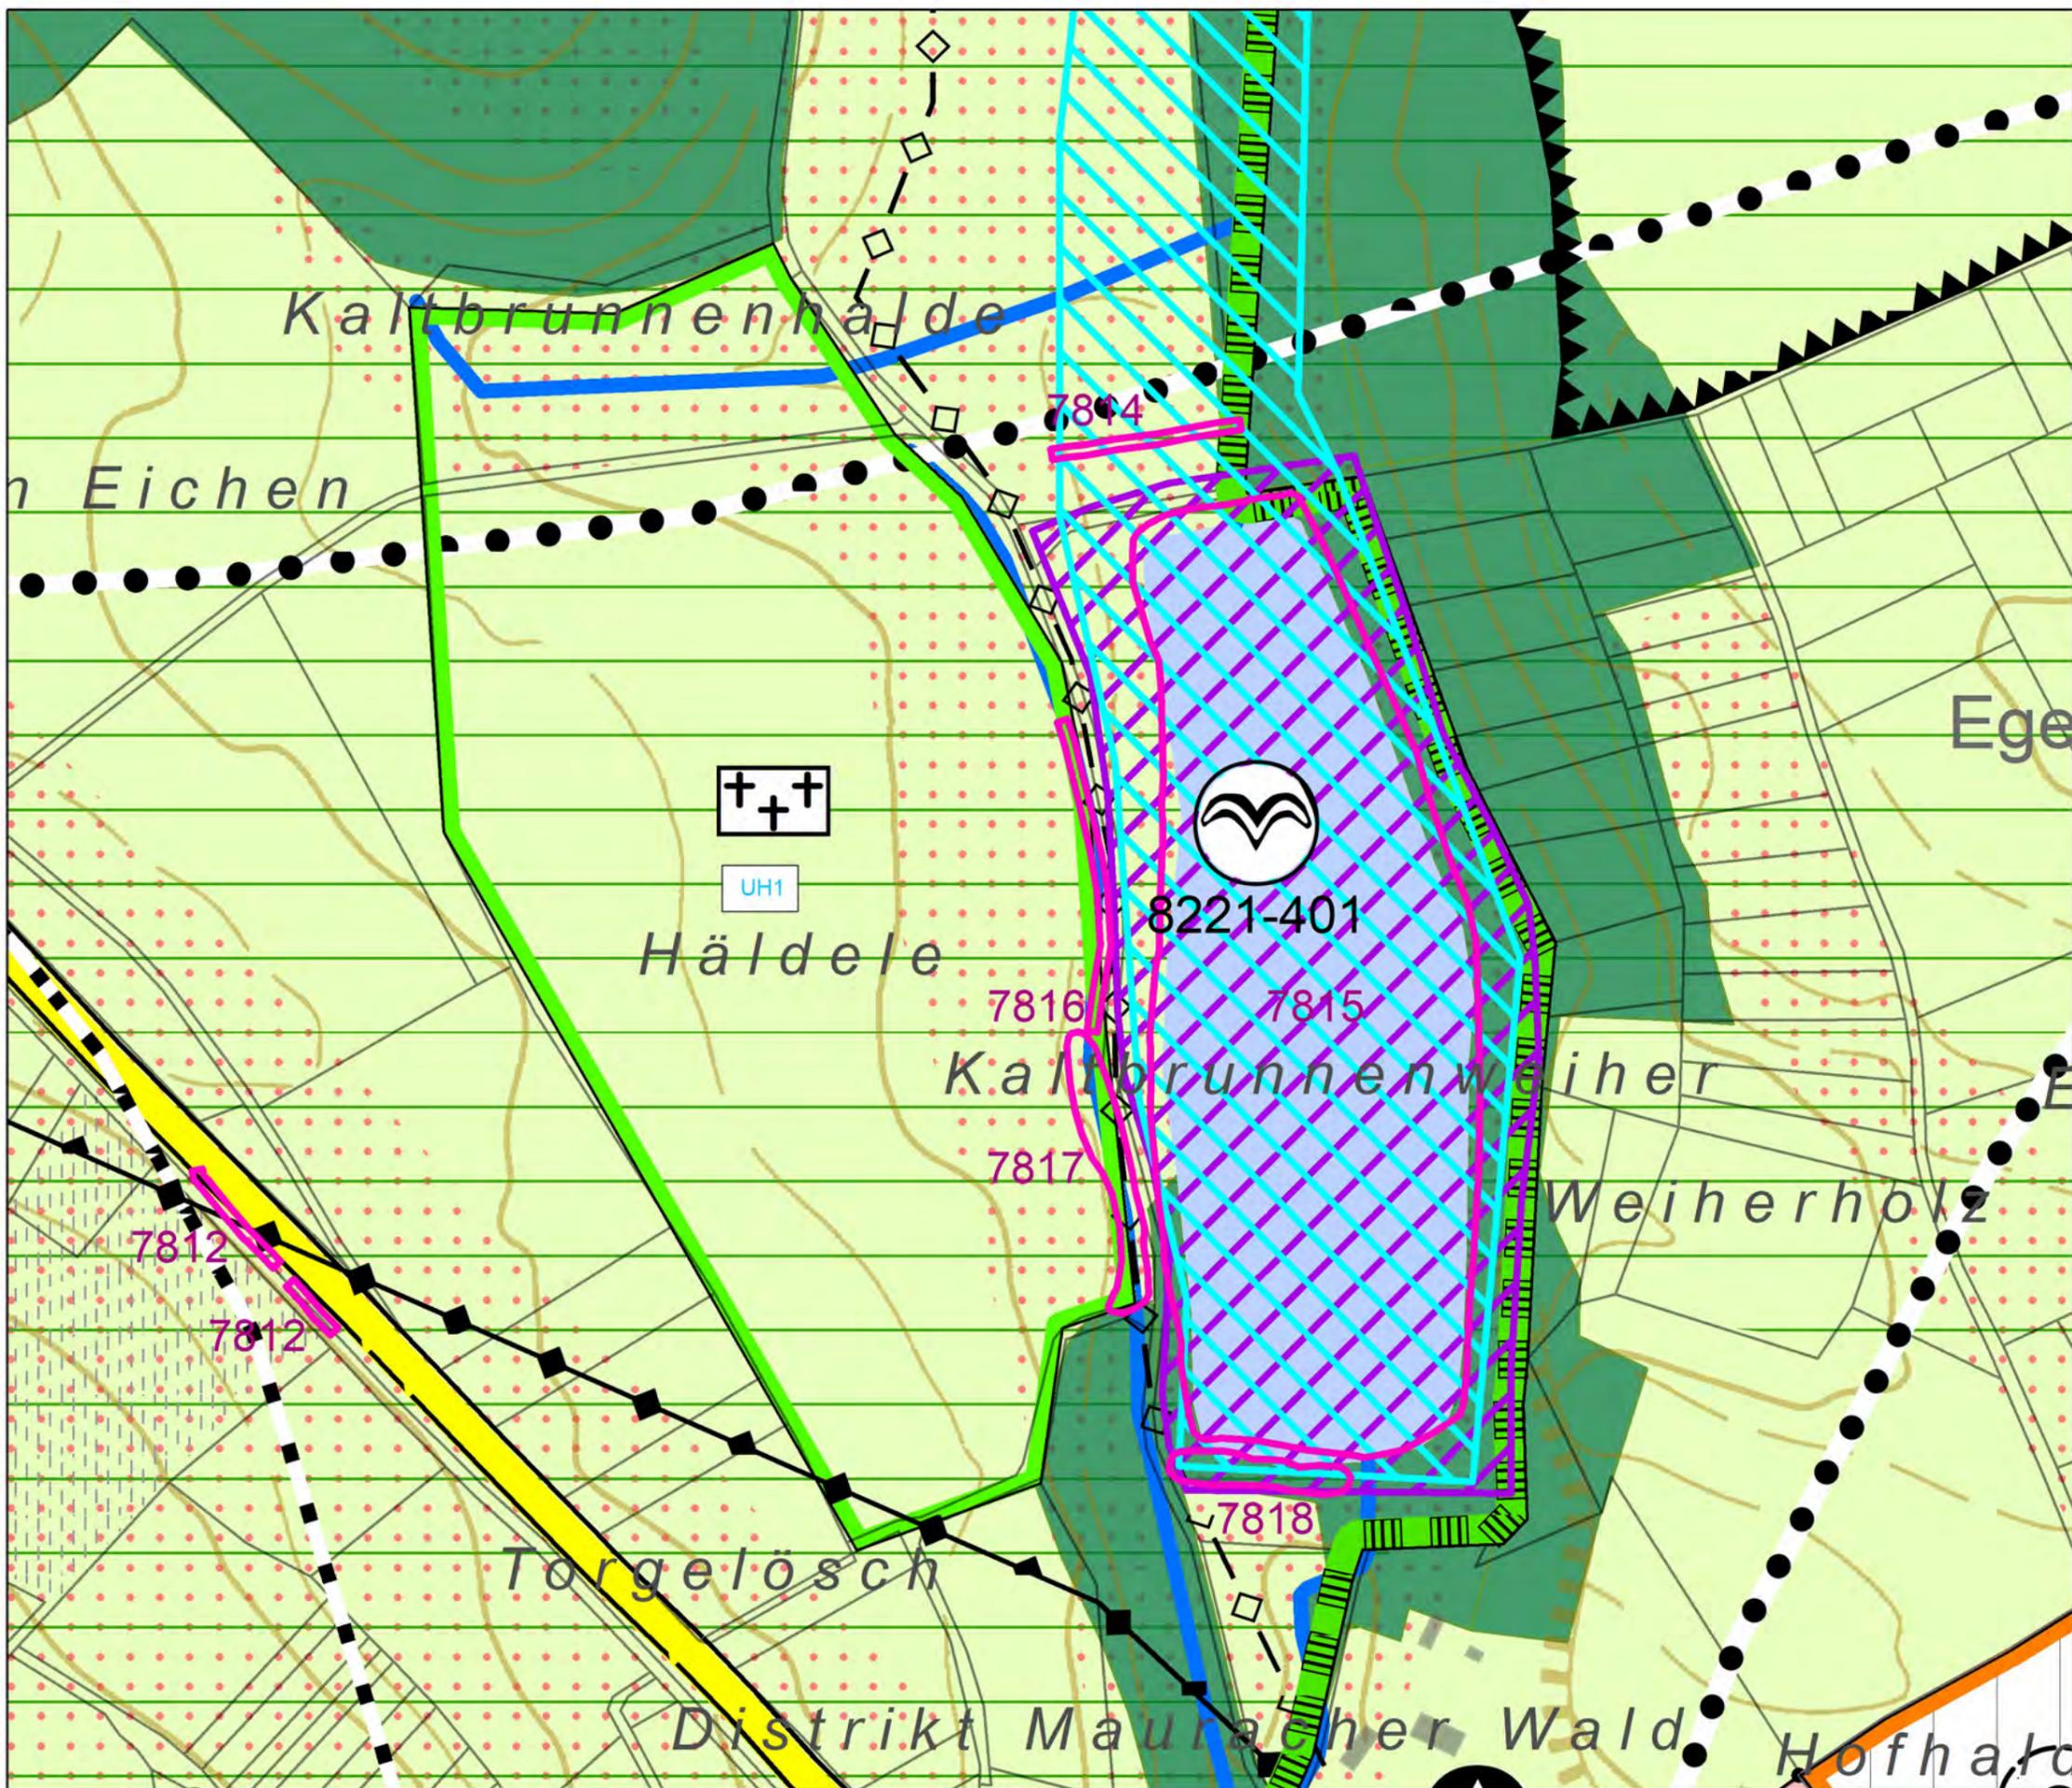

8. Teiländerung

UH1  Neuaufnahme geplante öffentliche Grünfläche "Wald- und Wiesenfriedhof"

Grundlage der 8. Teiländerung des Flächennutzungsplanes ist der rechtswirksame Flächennutzungsplan des Gemeindeverwaltungsverbandes Meersburg vom 02.12.2011 inklusive der 7. Teiländerung

**8. Teiländerung des Flächennutzungsplanes 2020
GVV Meersburg / Gemeinde Meersburg**

Datum:	07.11.2022	Maßstab:	1:5000
Gezeichnet:	bd	Blattgröße:	A3
Geändert:		Blattnummer:	Deckblatt

JOHANN
SENNER
FREIER LANDSCHAFTSARCHITEKT
88662 ÜBERLINGEN
Tel.: 07551-9199-0 Fax: 9199-29

PLANSTATT FÜR
LANDSCHAFTSARCHITEKTUR
UMWELTPLANUNG
BDLA
BREITLESTR. 21
E-Mail: info@planstatt-senner.de



8. Teiländerung

UH1

 Neuaufnahme geplante öffentliche Grünfläche
 "Wald - und Wiesenfriedhof"

Grundlage der 8. Teiländerung des Flächennutzungsplanes ist der rechtswirksame
 Flächennutzungsplan des Gemeindeverwaltungsverbandes Meersburg
 vom 02.12.2011 inklusive der 7. Teiländerung

8. Teiländerung des Flächennutzungsplanes 2020 GVV Meersburg / Gemeinde Meersburg

Datum:	07.11.2022	Maßstab:	1:5000
Gezeichnet:	bd	Blattgröße:	A3
Geändert:		Blattnummer:	Deckblatt

JOHANN
 SENNER
 FREIER LANDSCHAFTSARCHITEKT
 88662 ÜBERLINGEN
 Tel.: 07551-9199-0 Fax: 9199-29

PLANSTATT FÜR
 LANDSCHAFTSARCHITEKTUR
 UMWELTPLANUNG
 BDLA
 BREITLESTR. 21
 E-Mail: info@planstatt-senner.de