


Anlage zur Satzung über die Grenzen für den im Zusammenhang bebauten Ortsteil der Stadt Meersburg vom 14. Juni 1977 (Abrundungssatzung)

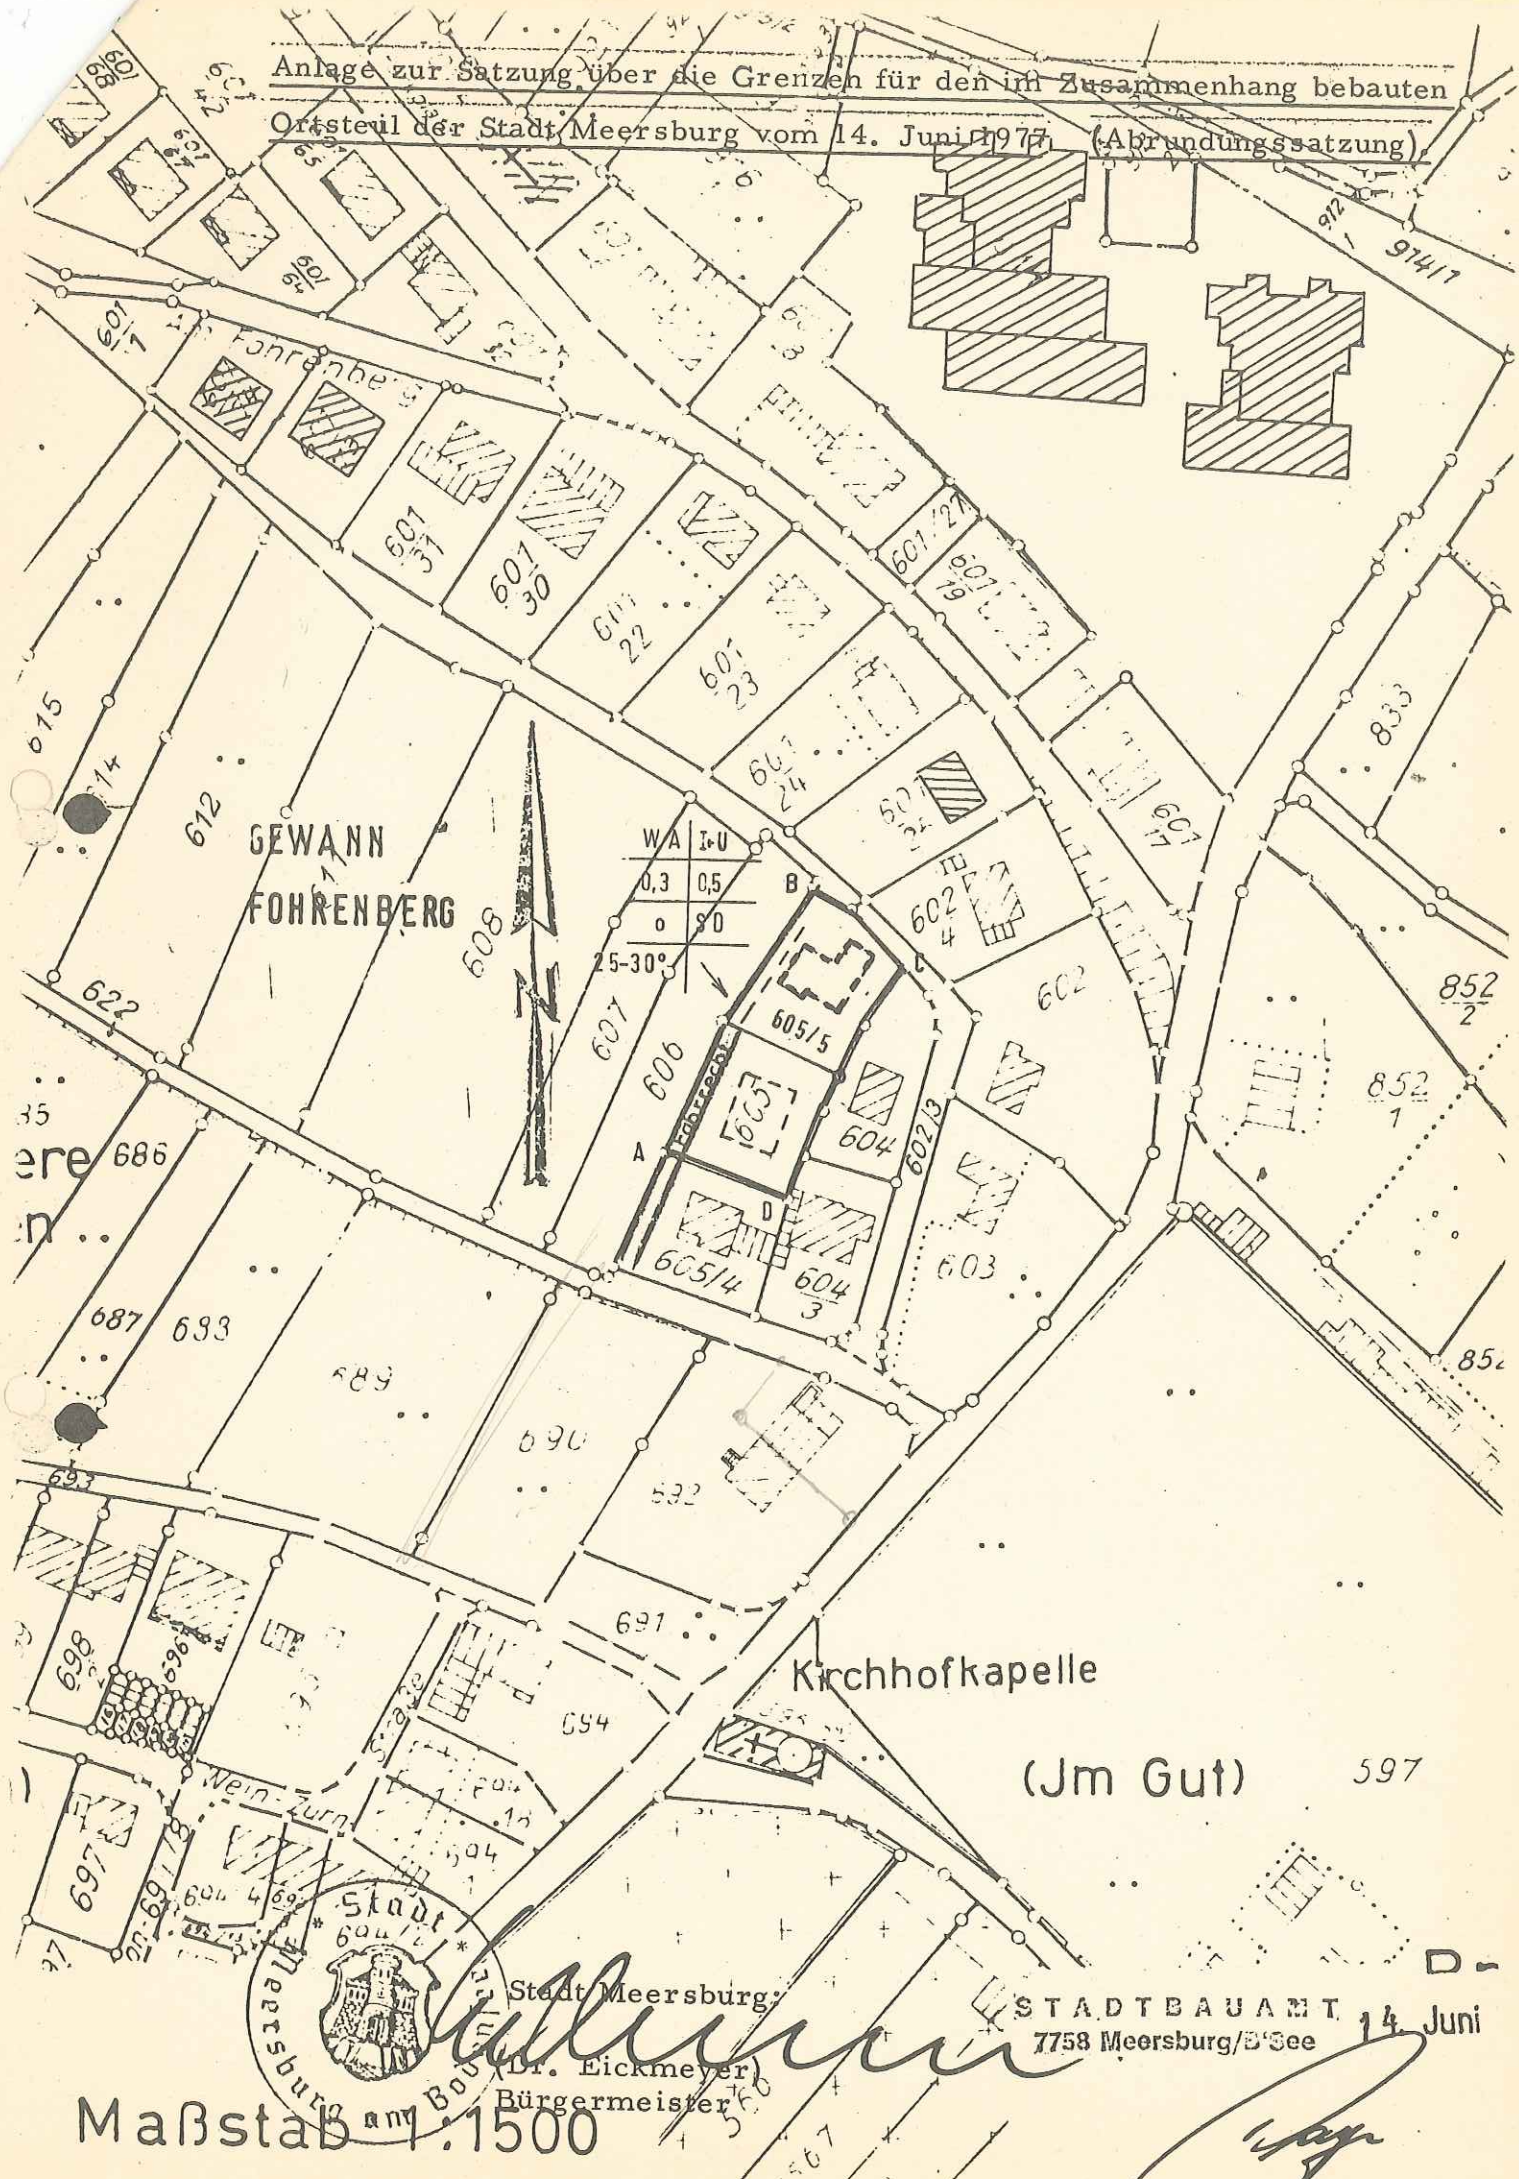


GEWANN
FÖHRENBERG

WA	I-U
0,3	0,5
0	80

25-30°

Kirchhofkapelle

(Jm Gut)

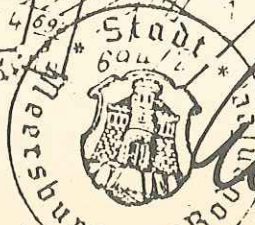

Stadt Meersburg
 (Dr. Eickmeyer)
 Bürgermeister

STADTBAUAMT
 7758 Meersburg/B'See

14. Juni

Maßstab 1:1500

[Handwritten signature]
 (STADTBAUAMT)