

# LEGENDE


## Art der baulichen Nutzung

**WA** Allgemeines Wohngebiet

## Maß der baulichen Nutzung

**GR<sub>max</sub>** höchstzulässige Grundfläche

**32°-48°** Dachneigung

 

## Bauweise

**ED** Offene Bauweise, nur Einzel- und Doppelhäuser zulässig

## Überbaubare Grundstücksfläche

**Baugrenze**

## Flächen für den Gemeinbedarf

**Pfarramt / Pfarrzentrum**

## Grünflächen

**öffentliche Grünfläche**


## Verkehrsflächen

**öffentliche Verkehrsfläche**

**Straßenbegrenzungslinie**

## Sonstige Festsetzungen

**Geh-, Fahr- und Leitungsrecht zugunsten der Allgemeinheit**

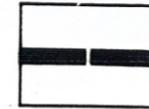

**Geltungsbereich des Bebauungsplans**

## Nutzungsschablone

Baugebiet	---
höchstzuläss. Grundfläche	---
Bauweise	Dachneigung

Die Übereinstimmung vorstehender Fotokopie mit dem Original wird beglaubigt.



**Ausfertigung:**


Der zeichnerische Inhalt dieses Bebauungsplans stimmt mit dem Satzungsbeschluss des Gemeinderats der Stadt Meersburg vom 28. Oktober 1997 überein.

Meersburg, 04. Dez. 1997


*Bausmann*  
Bürgermeister



**STADT MEERSBURG**

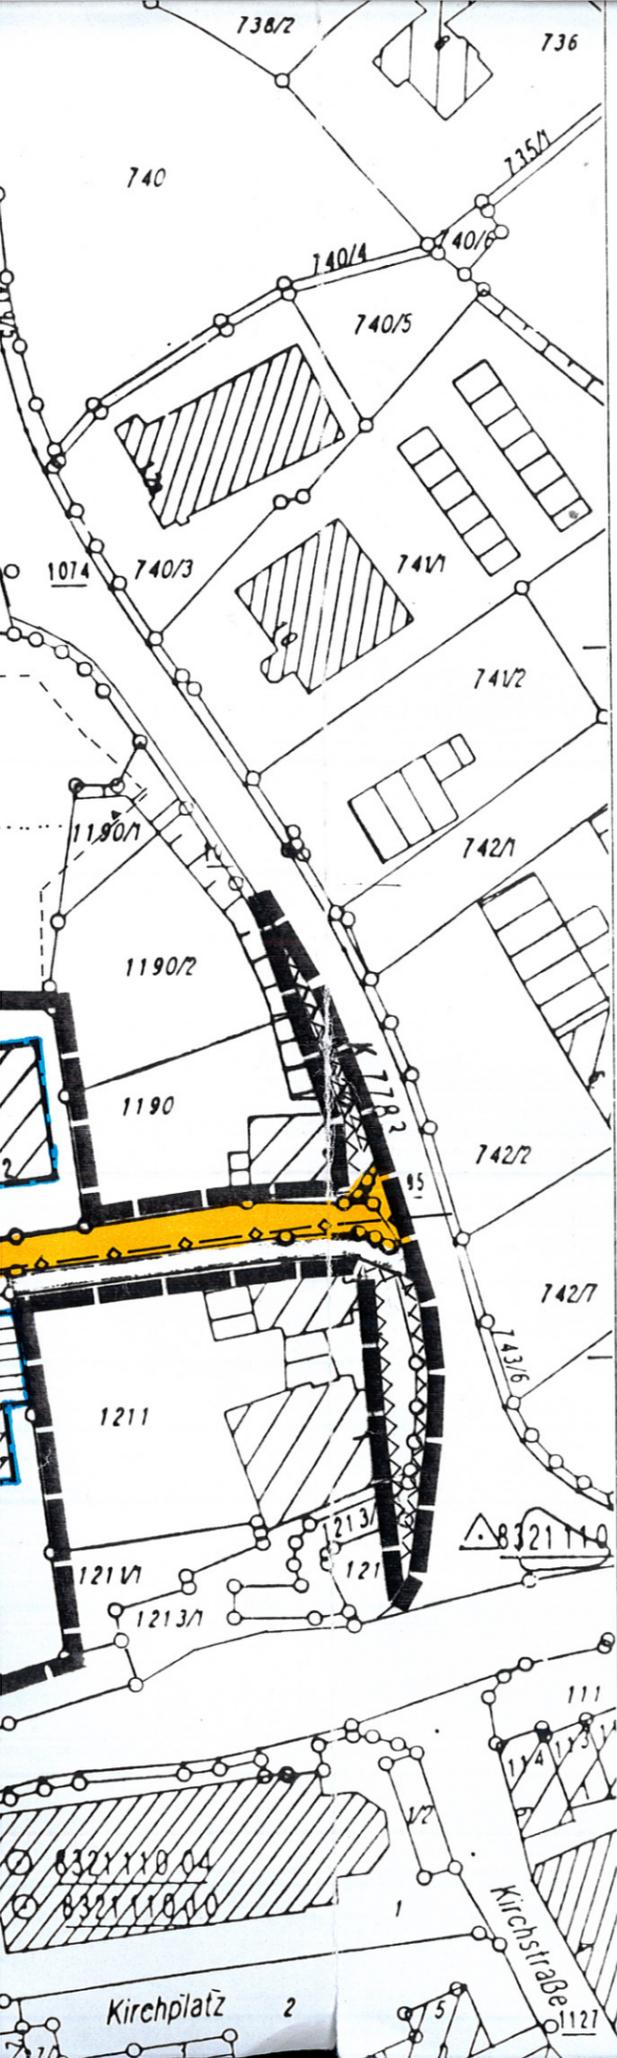


**Bauweise**

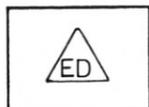

Offene Bauweise, nur Einzel- und Doppelhäuser zulässig

**Überbaubare Grundstücksfläche**

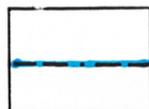


Baugrenze

**Flächen für den Gemeinbedarf**



Pfarramt / Pfarrzentrum

**Grünflächen**

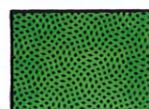


öffentliche Grünfläche

**Verkehrsflächen**




öffentliche Verkehrsfläche

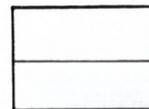

Straßenbegrenzungslinie


**Sonstige Festsetzungen**

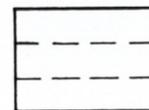


Geh-, Fahr- und Leitungsrecht zugunsten der Allgemeinheit




Flächen für Garagen und Stellplätze

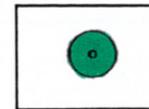

Pflanzgebot Bäume

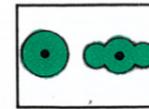

Erhaltungsgebot Bäume / Sträucher

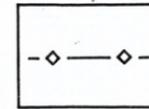

unterirdische Leitungen (Telekom)



Umgrenzung von Flächen, die von der Bebauung freizuhalten sind (Sichtdreiecke)

Die Übereinstimmung vorstehender Fotokopie mit dem Original wird beglaubigt.



Ausfertigung:

Der zeichnerische Inhalt dieses Bebauungsplans stimmt mit dem Satzungsbeschuß des Gemeinderats der Stadt Meersburg vom 28. Oktober 1997 überein.

Meersburg, 04. Dez. 1997

*Hans-Dieter Schuler*  
Bürgermeister



**STADT MEERSBURG**


**BEBAUUNGSPLAN  
"DROSTE-HÜLSHOFF-WEG"**

Maßstab 1 : 1000

28. Okt. 1997

**PLANUNGSBÜRO  
DIPL.-ING. HANS-DIETER SCHULER  
FREIER ARCHITEKT REGIERUNGSBAUMEISTER  
72818 TROCHTELFINGEN**



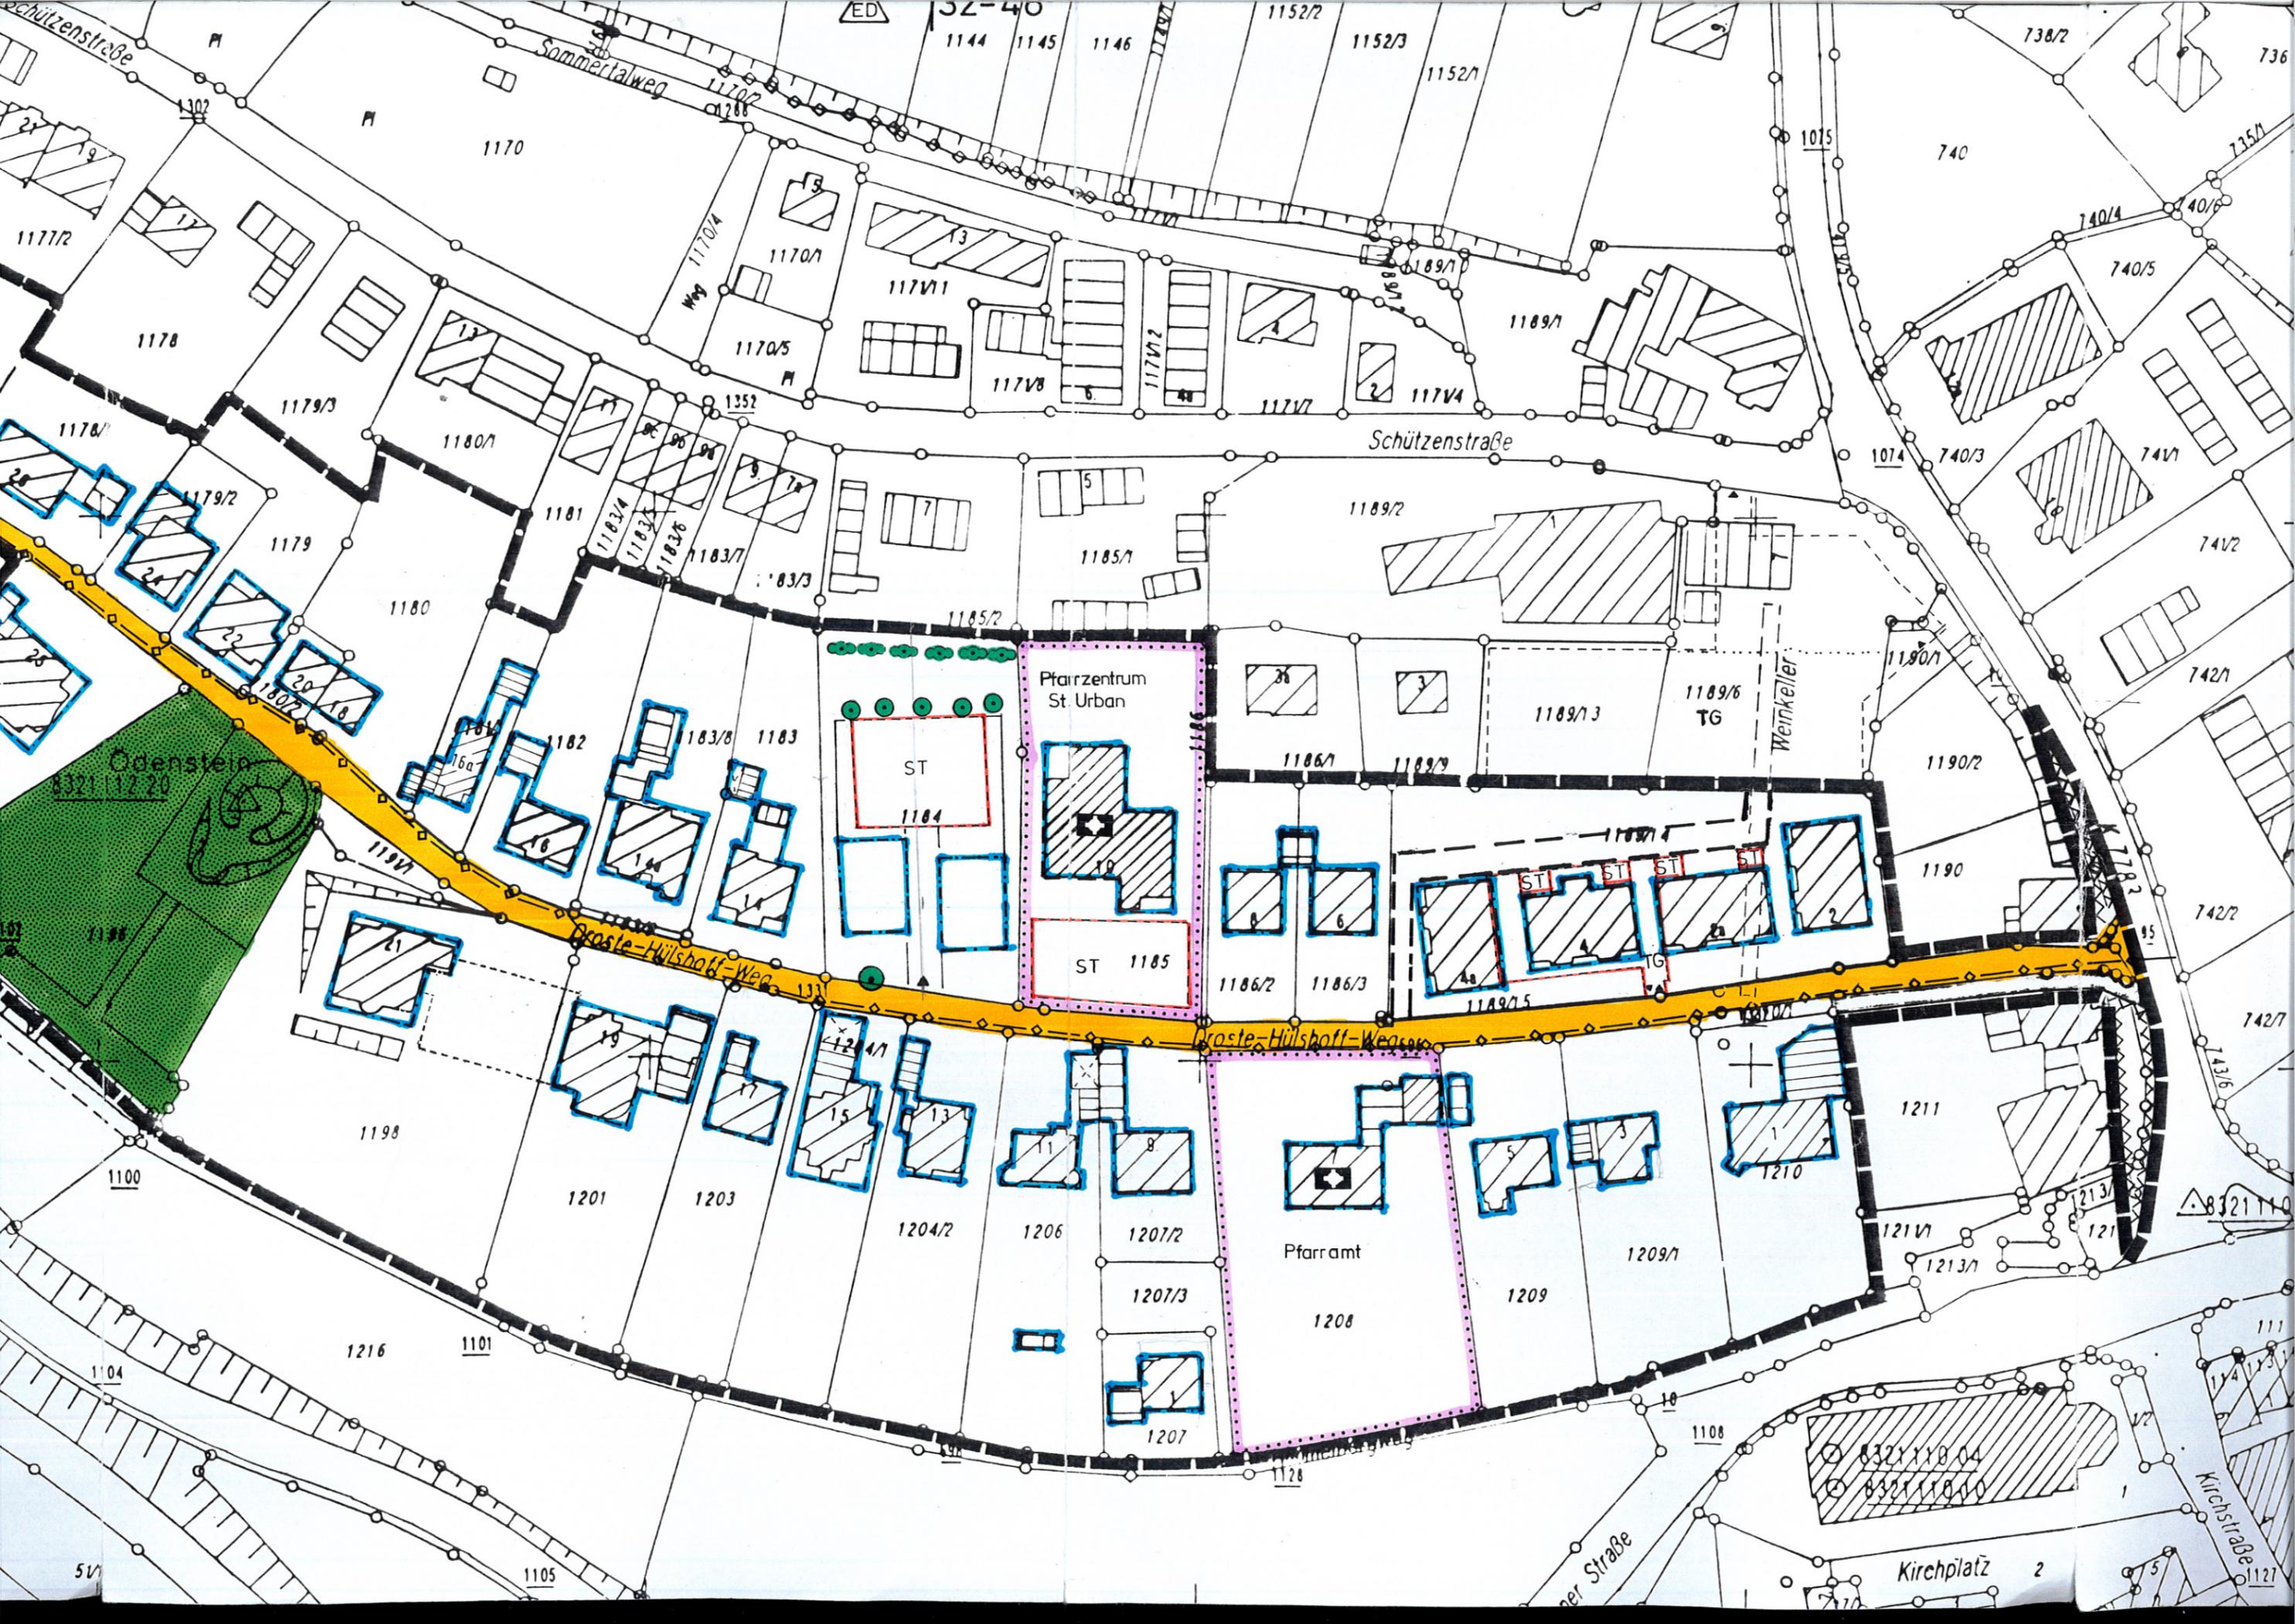

Schützenstraße

Sommeralweg

1144 1145 1146 1152/2 1152/3 1152/1

738/2 736 740 740/4 740/5 740/6

1177/2 1178 1179/3 1180/1 1181 1182 1183/8 1183 1184 1185/2 1185/1 1186/1 1189/2 1189/3 1189/6 TG 1190/1 1190/2 1190







Pfarrzentrum St. Urban

ST 1184

ST 1185

Pfarramt 1208

Weinkeller

Kirchplatz 2

